



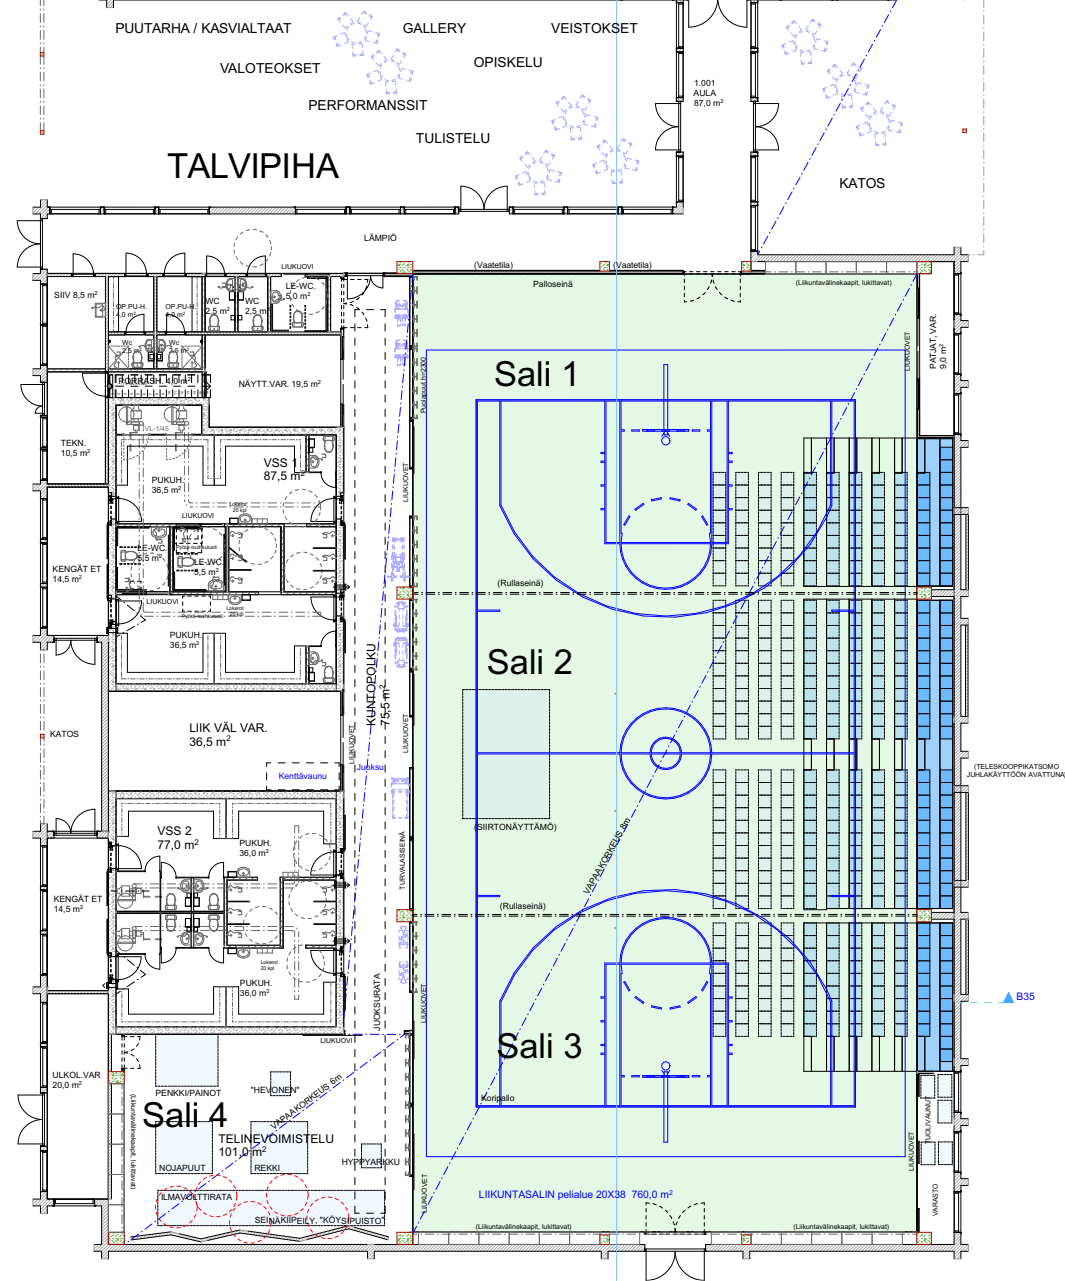

SAAREN KOULUN LIIKUNTAHALLI

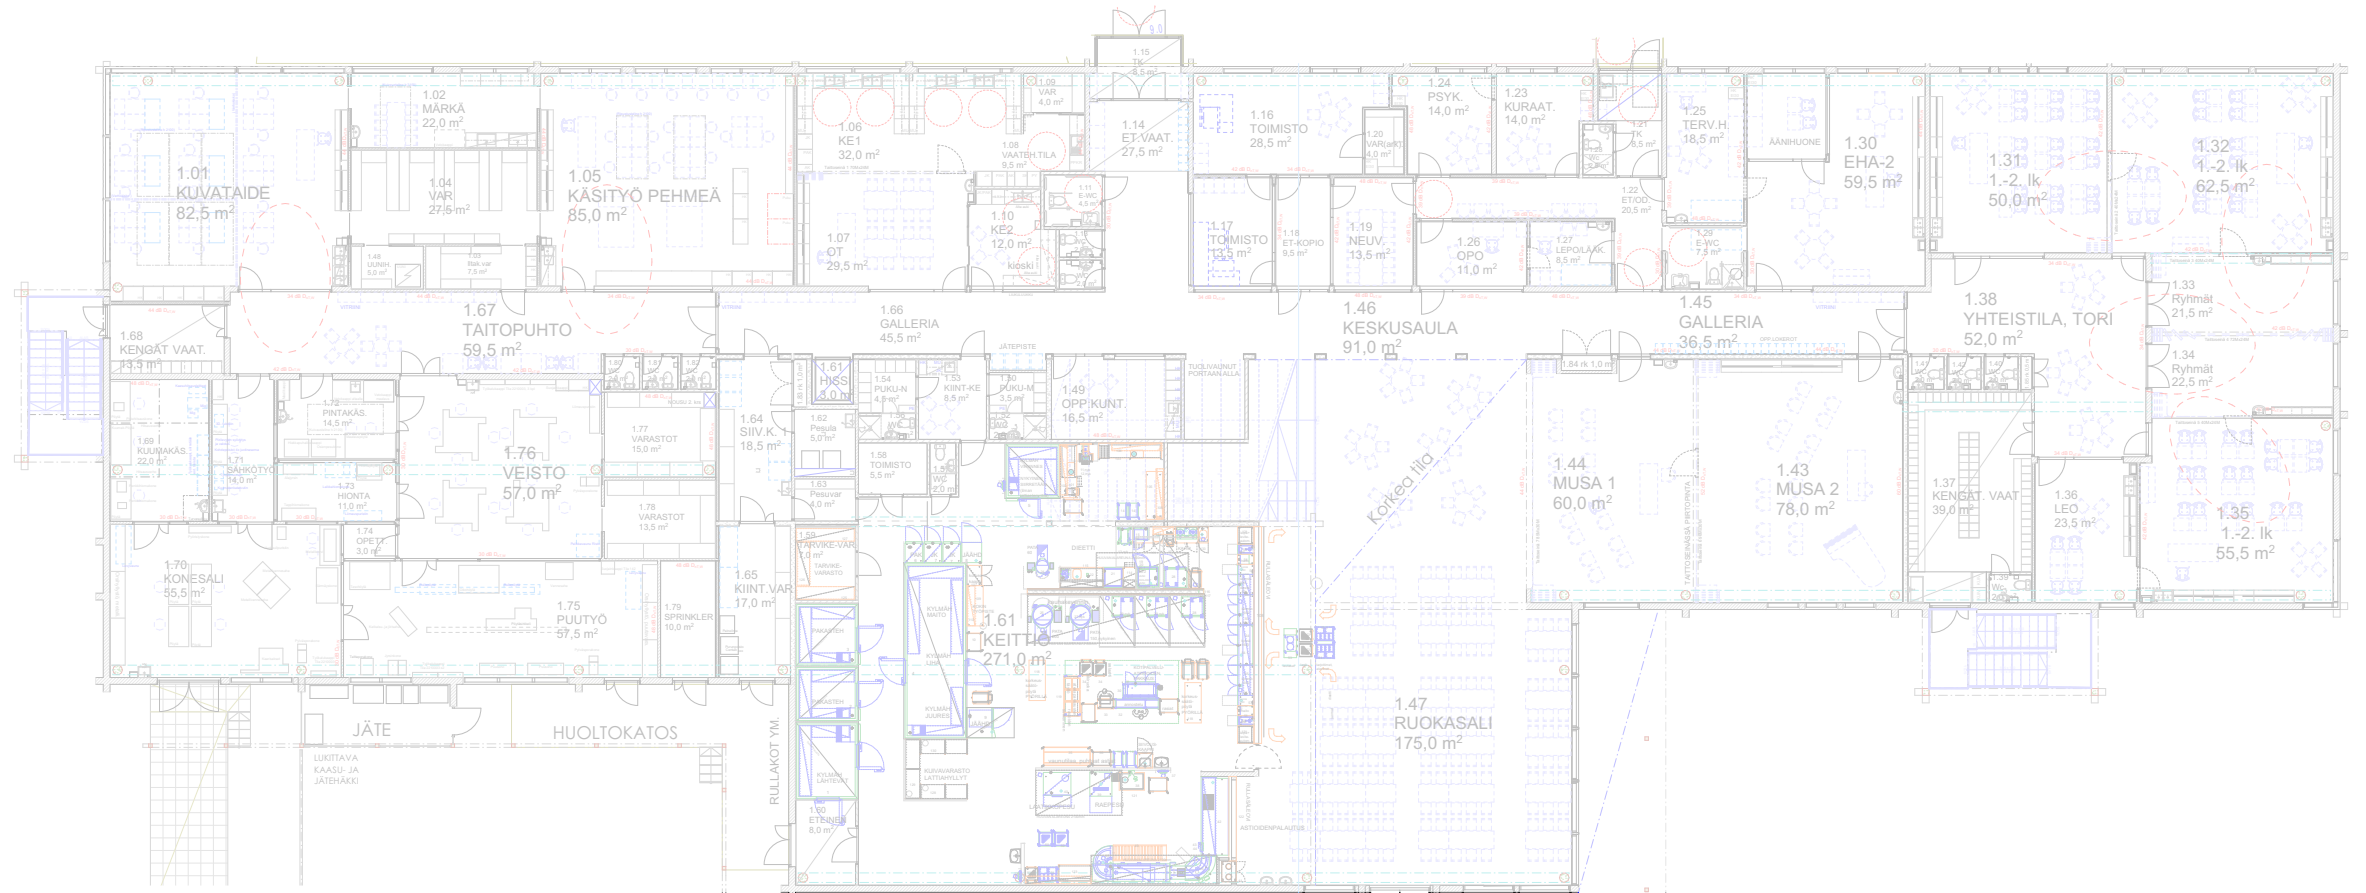

Tilakaavio 1. krs

Luonnos 11.05.2020

ARKKITEHTITOIMISTO JORMA PALORANTA OY