
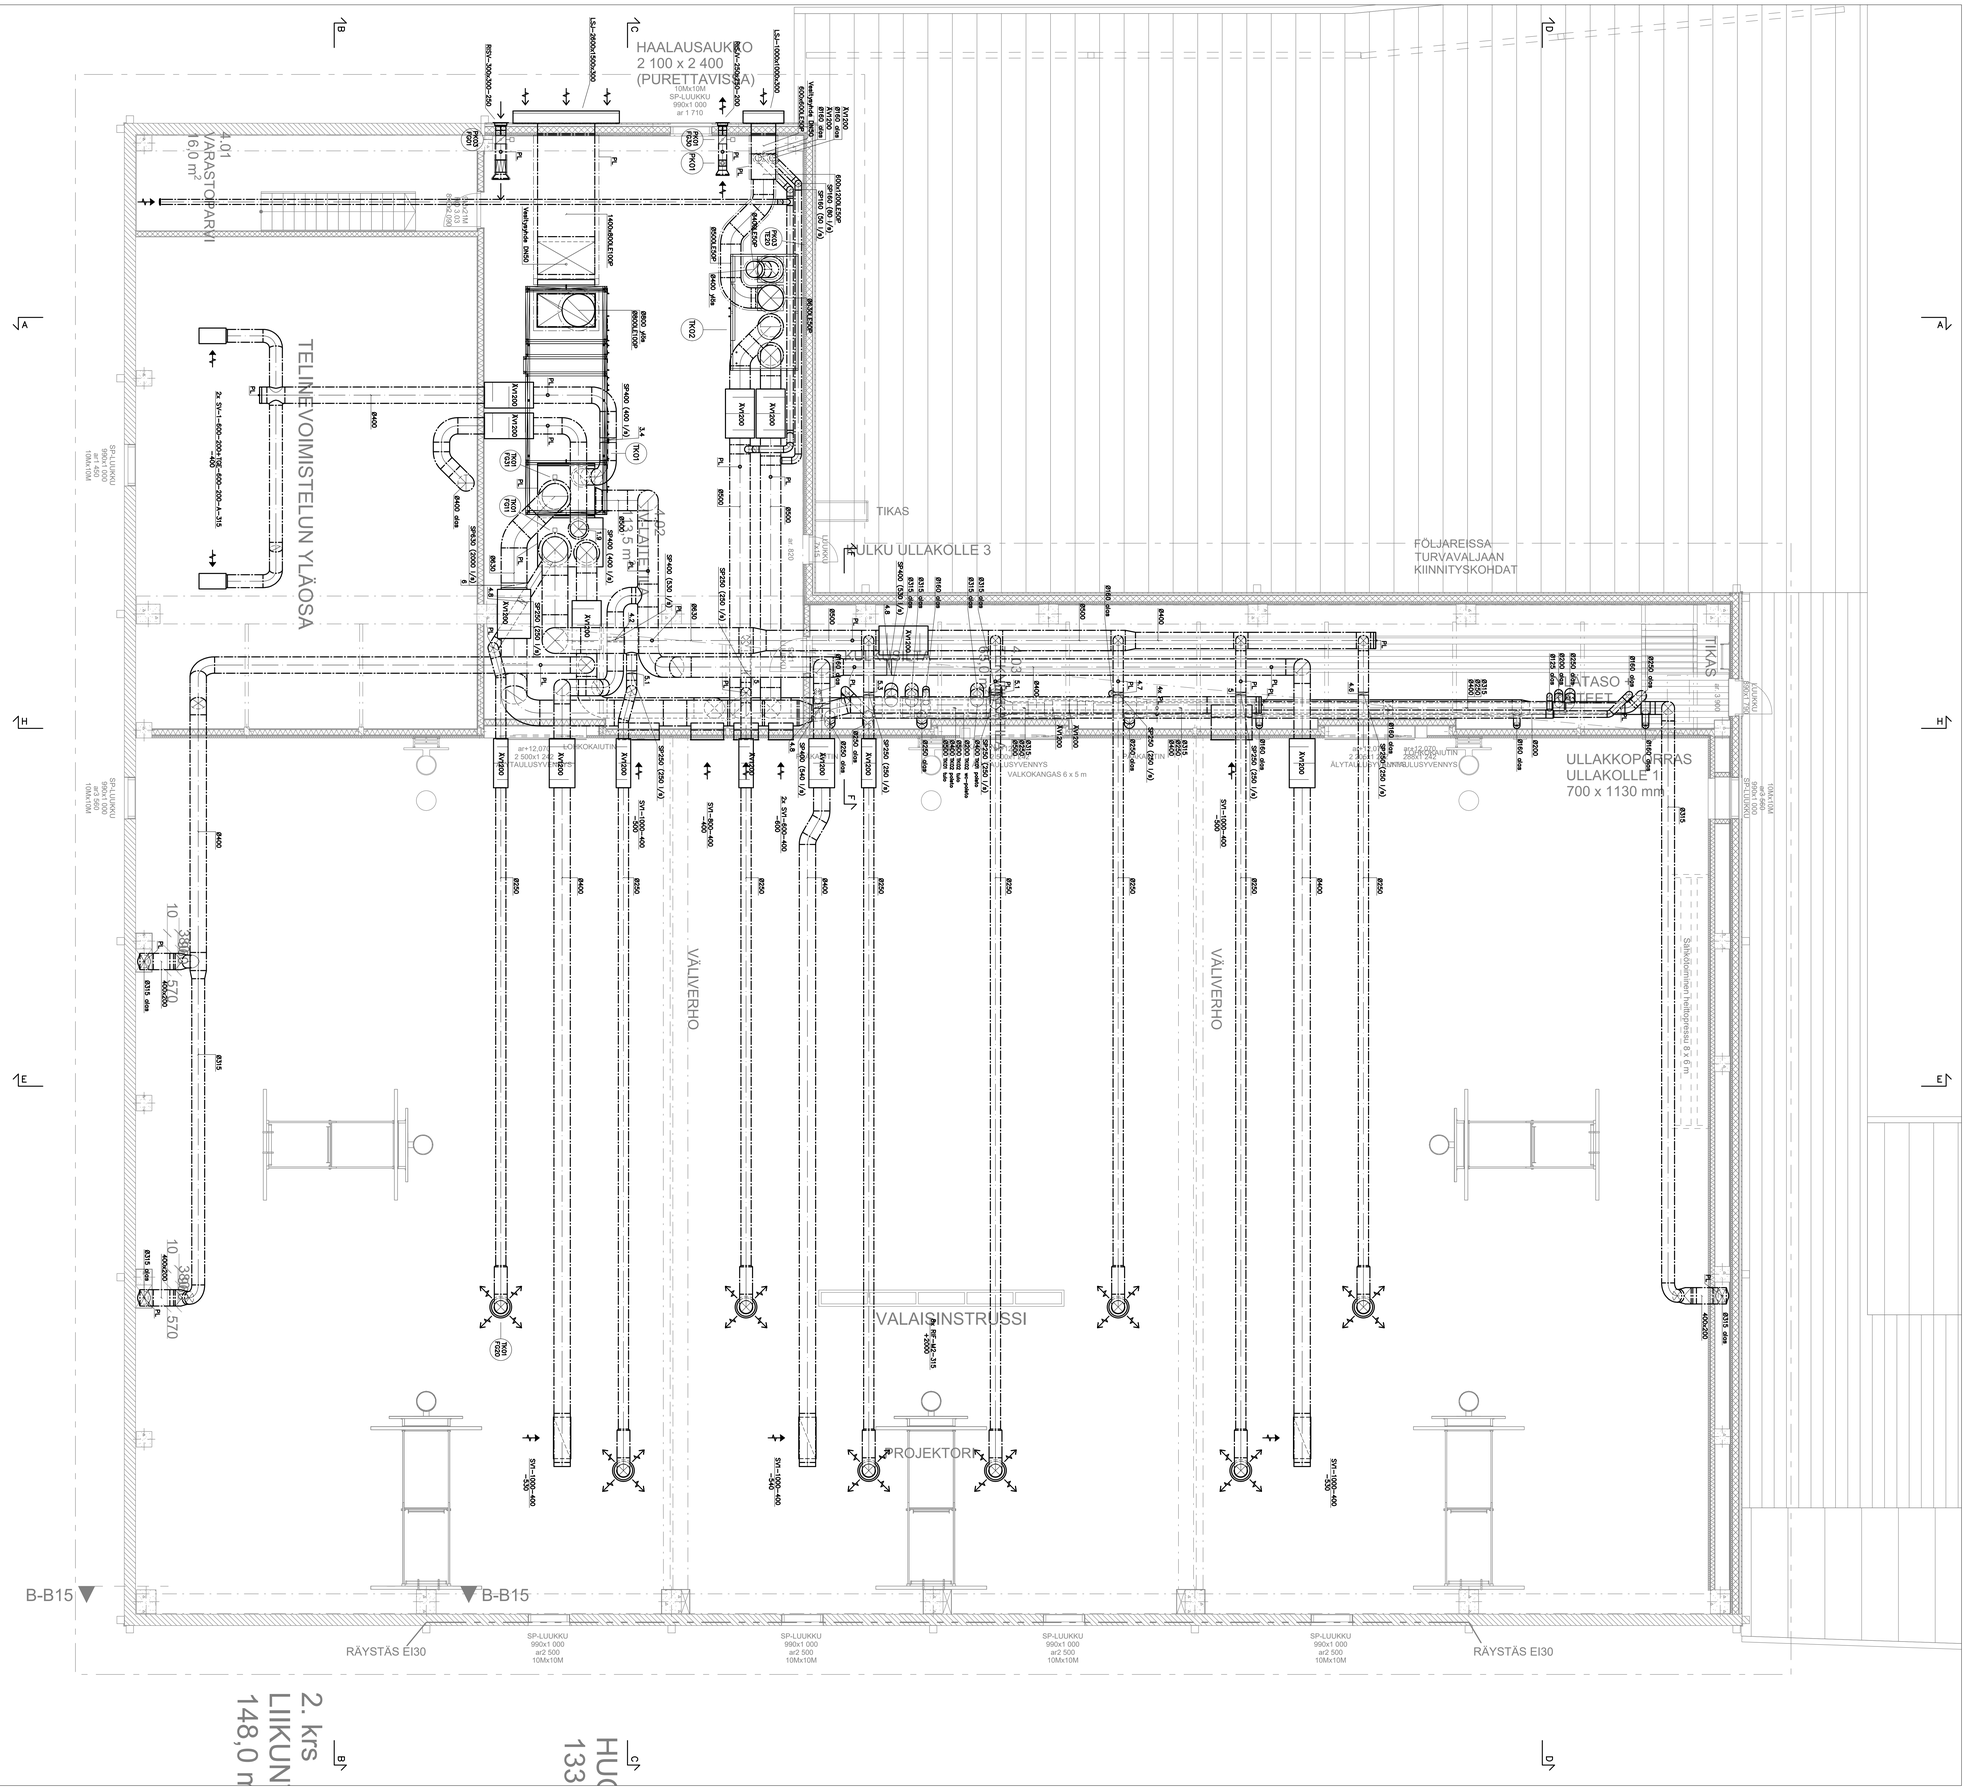


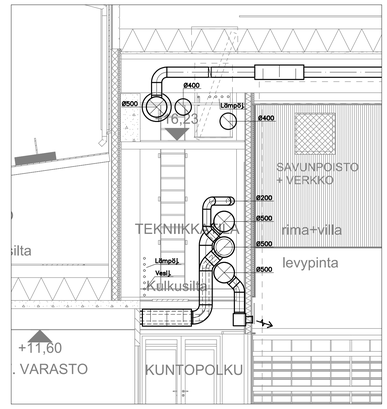

Leikkaus F–F

REV	PVM	SUUNN	TARK	MUUTOS
	3.2.2023			LOPPUPIIRUSTUS

Kesä-ma/Työ	Kortteli/Tila	Tontti/Ilme	Viranomaisen merkintöjä
Pysyvä rakennustunnus			Kirkeus- ja korot -järjestelmä
Rakennusluokka/Rakennuksen tyyppi			Piirustuksen sisältö
UUDISRAKENNUS			ILMANVAIHTO
Rakennuksen nimi ja osoite			Mittakaava
PYHÄJOEN LIIKUNTAHALLI			1:50
PYHÄJOKI			2. KERROS

SITOWISE Vahde p. 02900 59550 www.sitowise.com	Suunn.ala	Työnumero	Piir.no / Muutos
	LVI	P20262	302

Suunnittelija	Piirtäjä	Tiedostotsijainti
Miikka Holappa		C:\Users\mholappa\Sitowise\Sitowise - P20262 PYHÄJOEN LIIKUNTAHALLI\2 Laajennus\2 Tekninen
Tarkastaja	Vast.tsuorit/Pyndikoja	Päiväys / Tiedosto
		30.10.2020