


ETELÄÄN

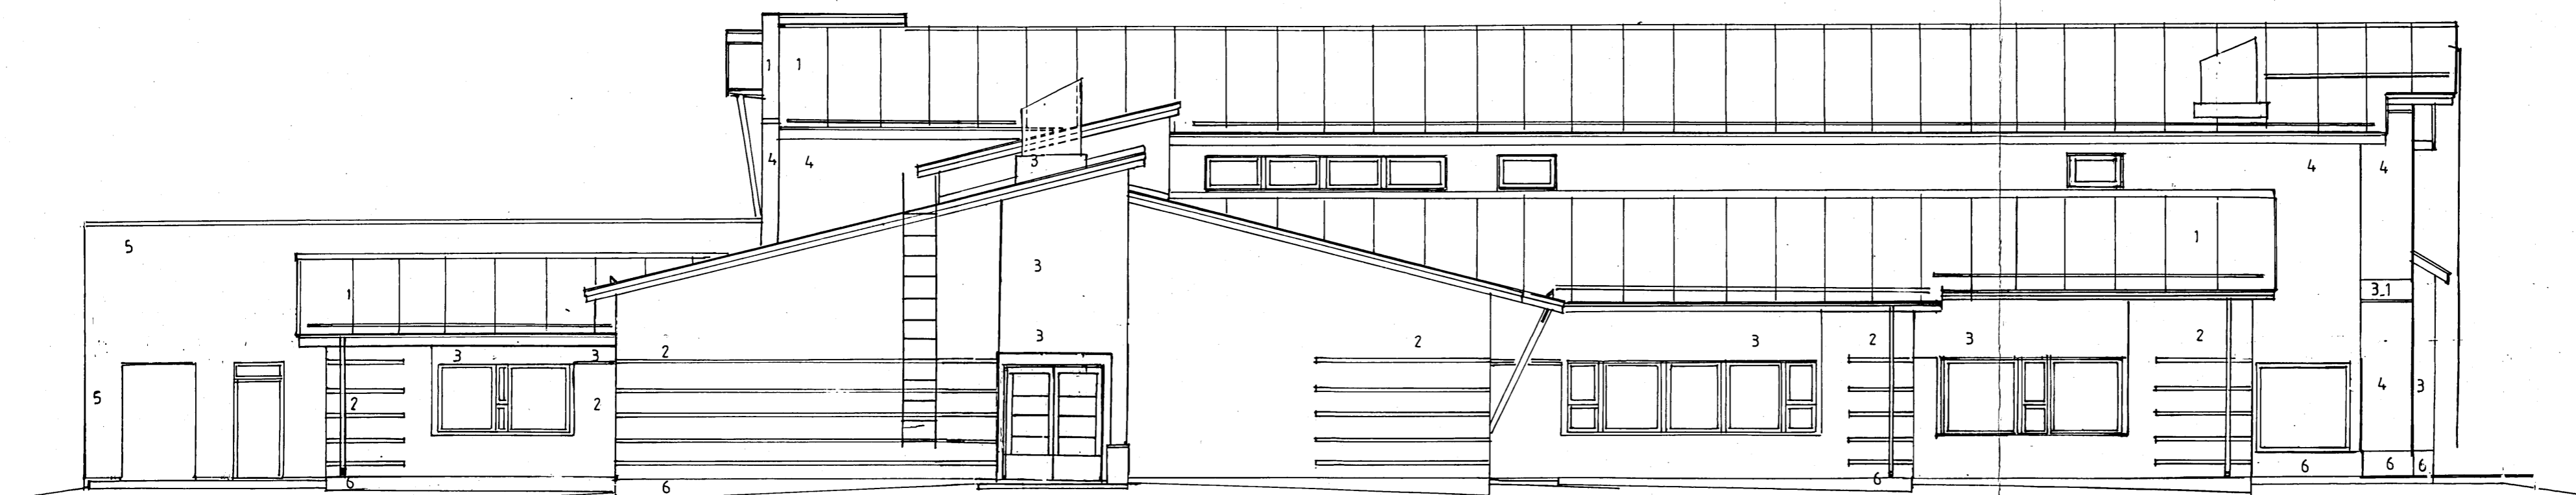


ITÄÄN

- 1 TIILIPROF. PELTI TUMMA PUNAINEN RR 29  
 2 NRT KERAMIAN TUNDRA LUONNON VALK. TAI VAST., RAIDAT YLIVIESKAN POLAR KELT. TAI VAST., SAUMAT TUOHENVALKOISET, LOHJA 50  
 3 PYSTYPANELI KARTANON VALKOINEN TIKKURILA TEHO V 088  
 4 PYSTYRIMAVERHOUS KARTANON KELTAINEN TEHO L 083  
 5 PYSTYPANELI SININEN TEHO L 029  
 6 BETONI HARMAA TIKKURILA YKI X 125  
 7 PUURITILÄ KARTANON VALKOINEN TEHO V 088  
 8 ULKOVANERI VALKOINEN TEHO F 157  
 RÄYSTÄÄN OTSA- JA ALUSLAUDAT VALKOISET TEHO F 157

RAKENNUSLUPA No ..... 201/98  
 MYÖNNETTY ..... 27.5.98  
 HYVÄKSYTTY  
 suunnitelman mukaisena/  
 merkityin korjauksin  
 PYHÄJOEN KUNNAN  
 VALVONTALAUTAKUNTA

17 5 98 MUUTOS

| K.osa/Kylä                                  | Kortteli/Tila | Tontti/Rn:o | Viranomaisen merkintöjä varten                               |
|---|---------------|-------------|--|
| Rakennustoimenpide<br>UUDISRAKENNUS / KOULU |               |             | Piirustuslaji<br>TYÖPIIRUSTUS                                |
| Nimi ja osoite<br>PYHÄJOEN LUKIO            |               |             | Piirustuksen sisältö<br>JULKISIVUT 1:100<br>ETELÄÄN<br>ITÄÄN |
| Päiväys<br>9 1 98                           |               |             | Piirustuksen numero<br>9701                                  |

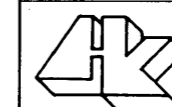

ARKKITEHTUURITOIMISTO HELI KITTILÄ  
 LIPPOKUJA 86100 PYHÄJOKI PUH. 983-433 825