



LEIKKAUS 1 - 1 1:20

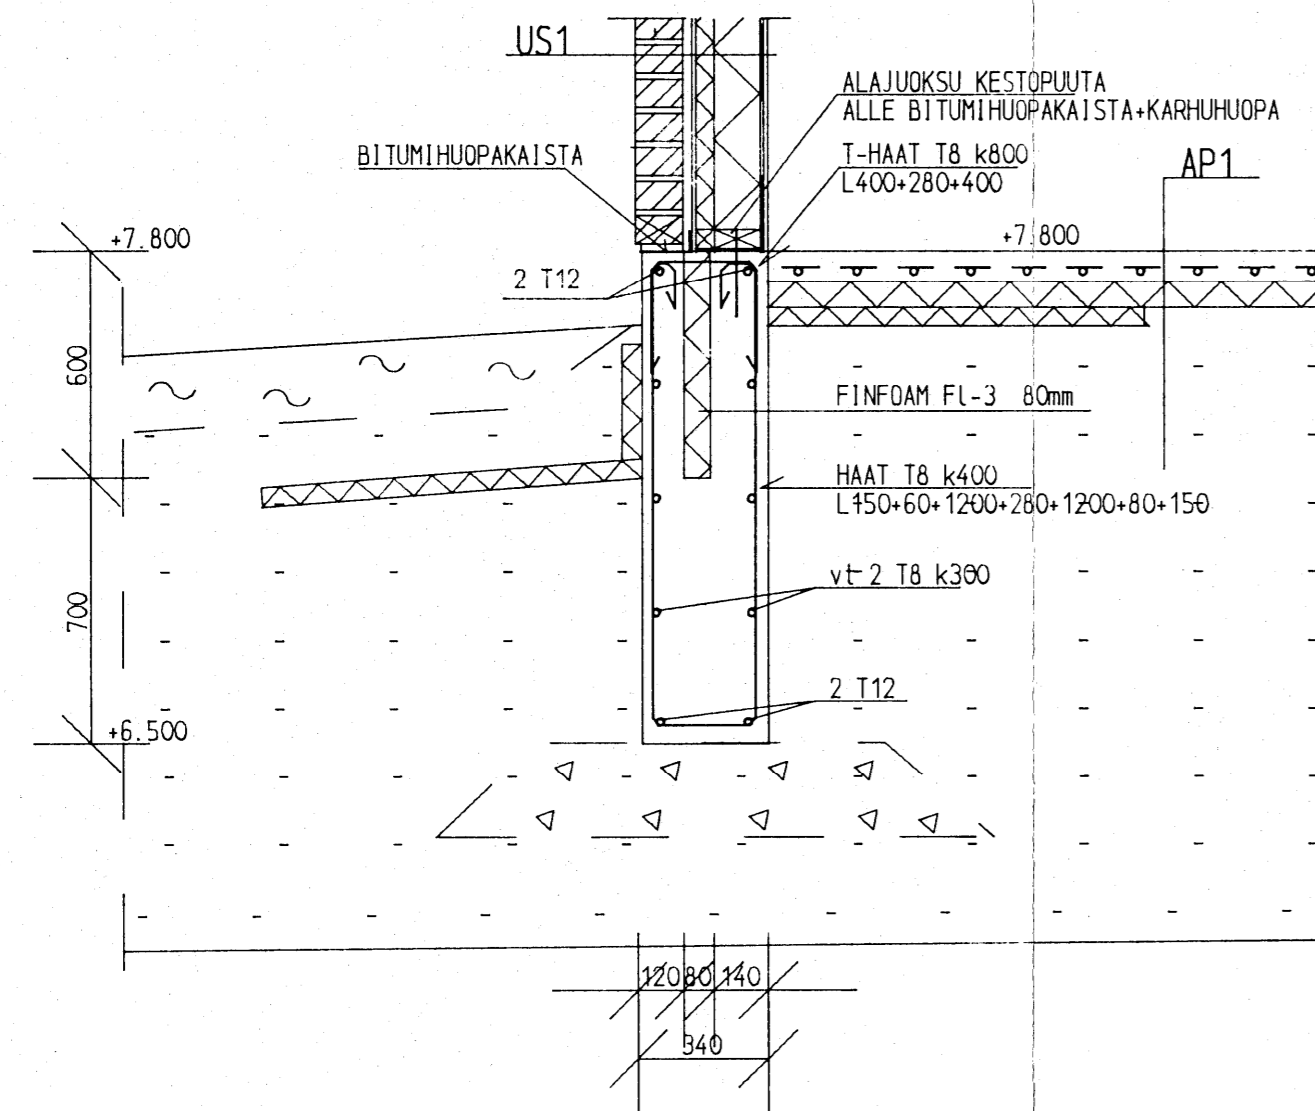

LEIKKAUS 2 - 2 1:20

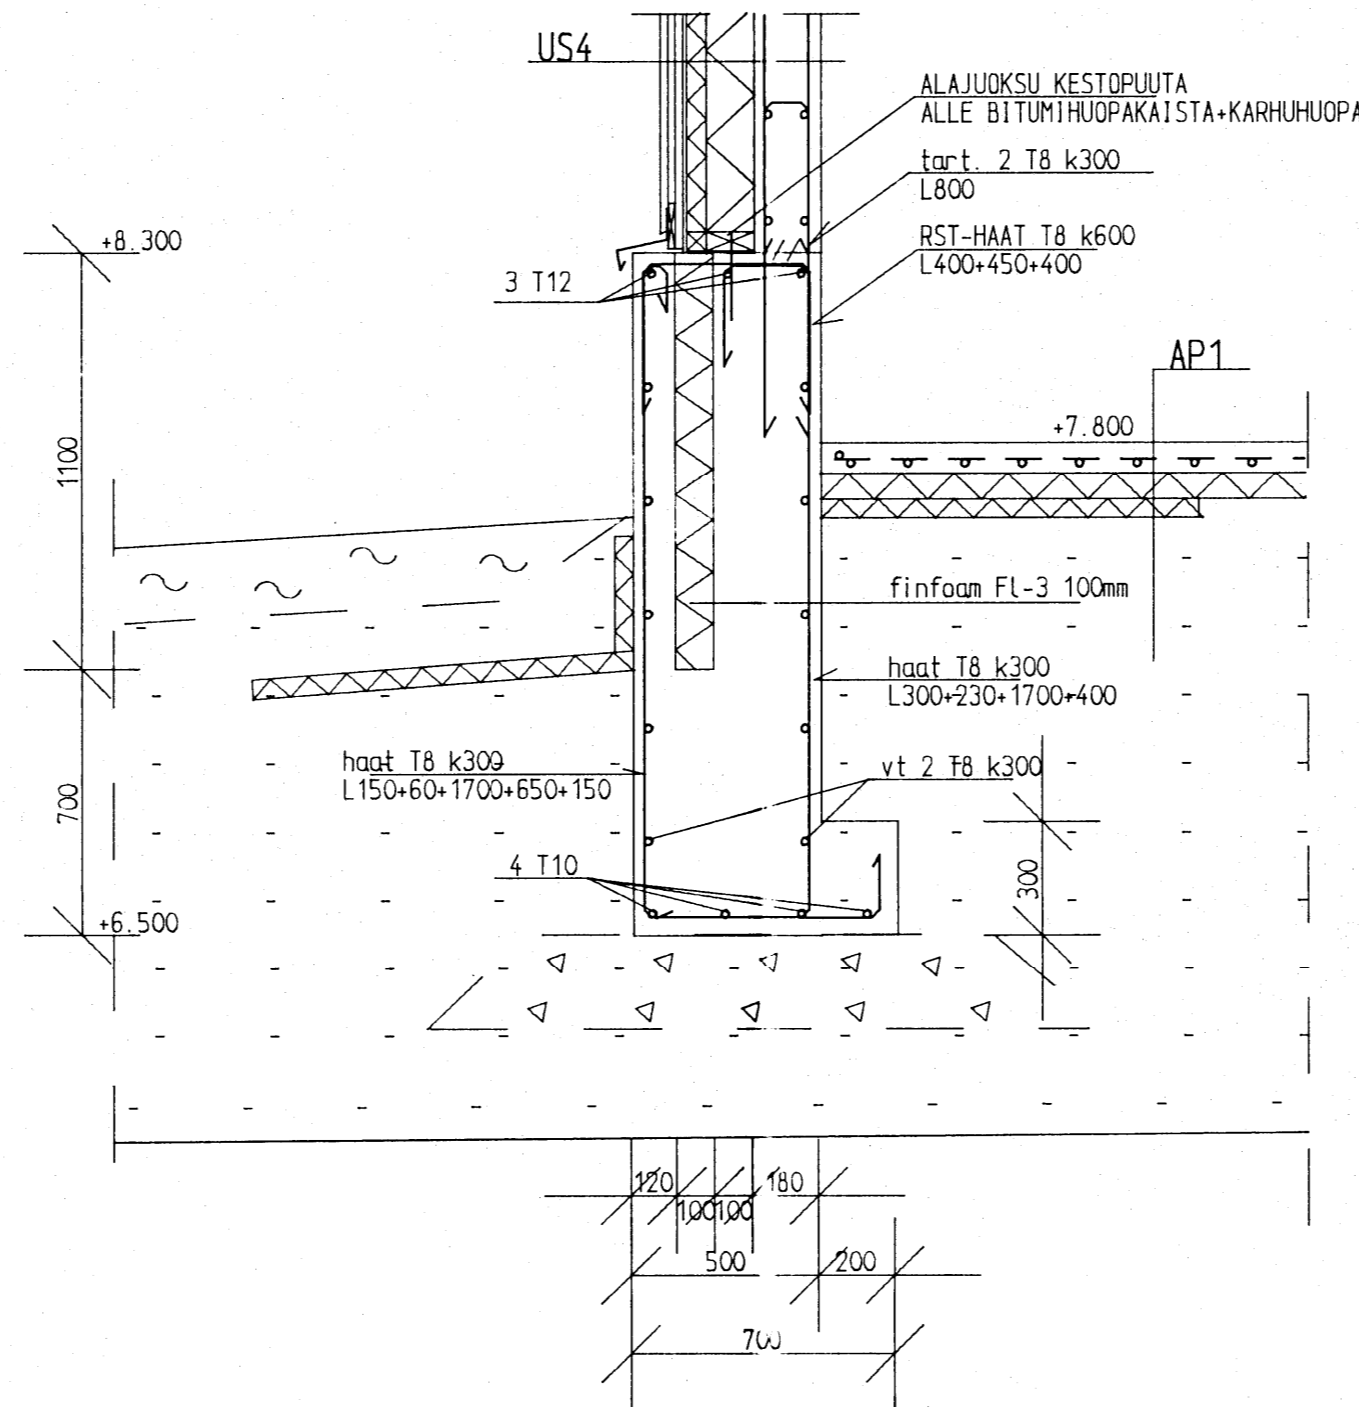

LIITTYY PIIRUSTUKSIIN NO 393 - 1, 2 JA 3

K. osa/Kylä	Kortteli/tila	Tontti/R.no	Viranomaisen arkistointimerkintöjä varten	
Rakennustoinenpide	uusi rakennus	PIIRUSTUSTAJI	rakenne	Juoks. n:o
Rakennuskohde	PYHÄJOEN LUKIO	PIIRUSTUKSEN SISÄLTÖ	LEIKKAUKSET 1 - 1 JA 2 - 2	Mittakaavat
			1:20	
Suunnittelijan nimi, palvelus ja allakirjoitus	INSINÖÖRITOIMISTO OLAVI TOPPILA Kastellintie 75, 92320 SIIKAJOKI PUH. 08-241244, FAX 08-241421	PIIRIT.	Suunnitteluala, työn numero ja piirustuksen numero	Muutos
		Tark.	RAK 393 4	
		Hyv.		
19.05.1998 OT				