


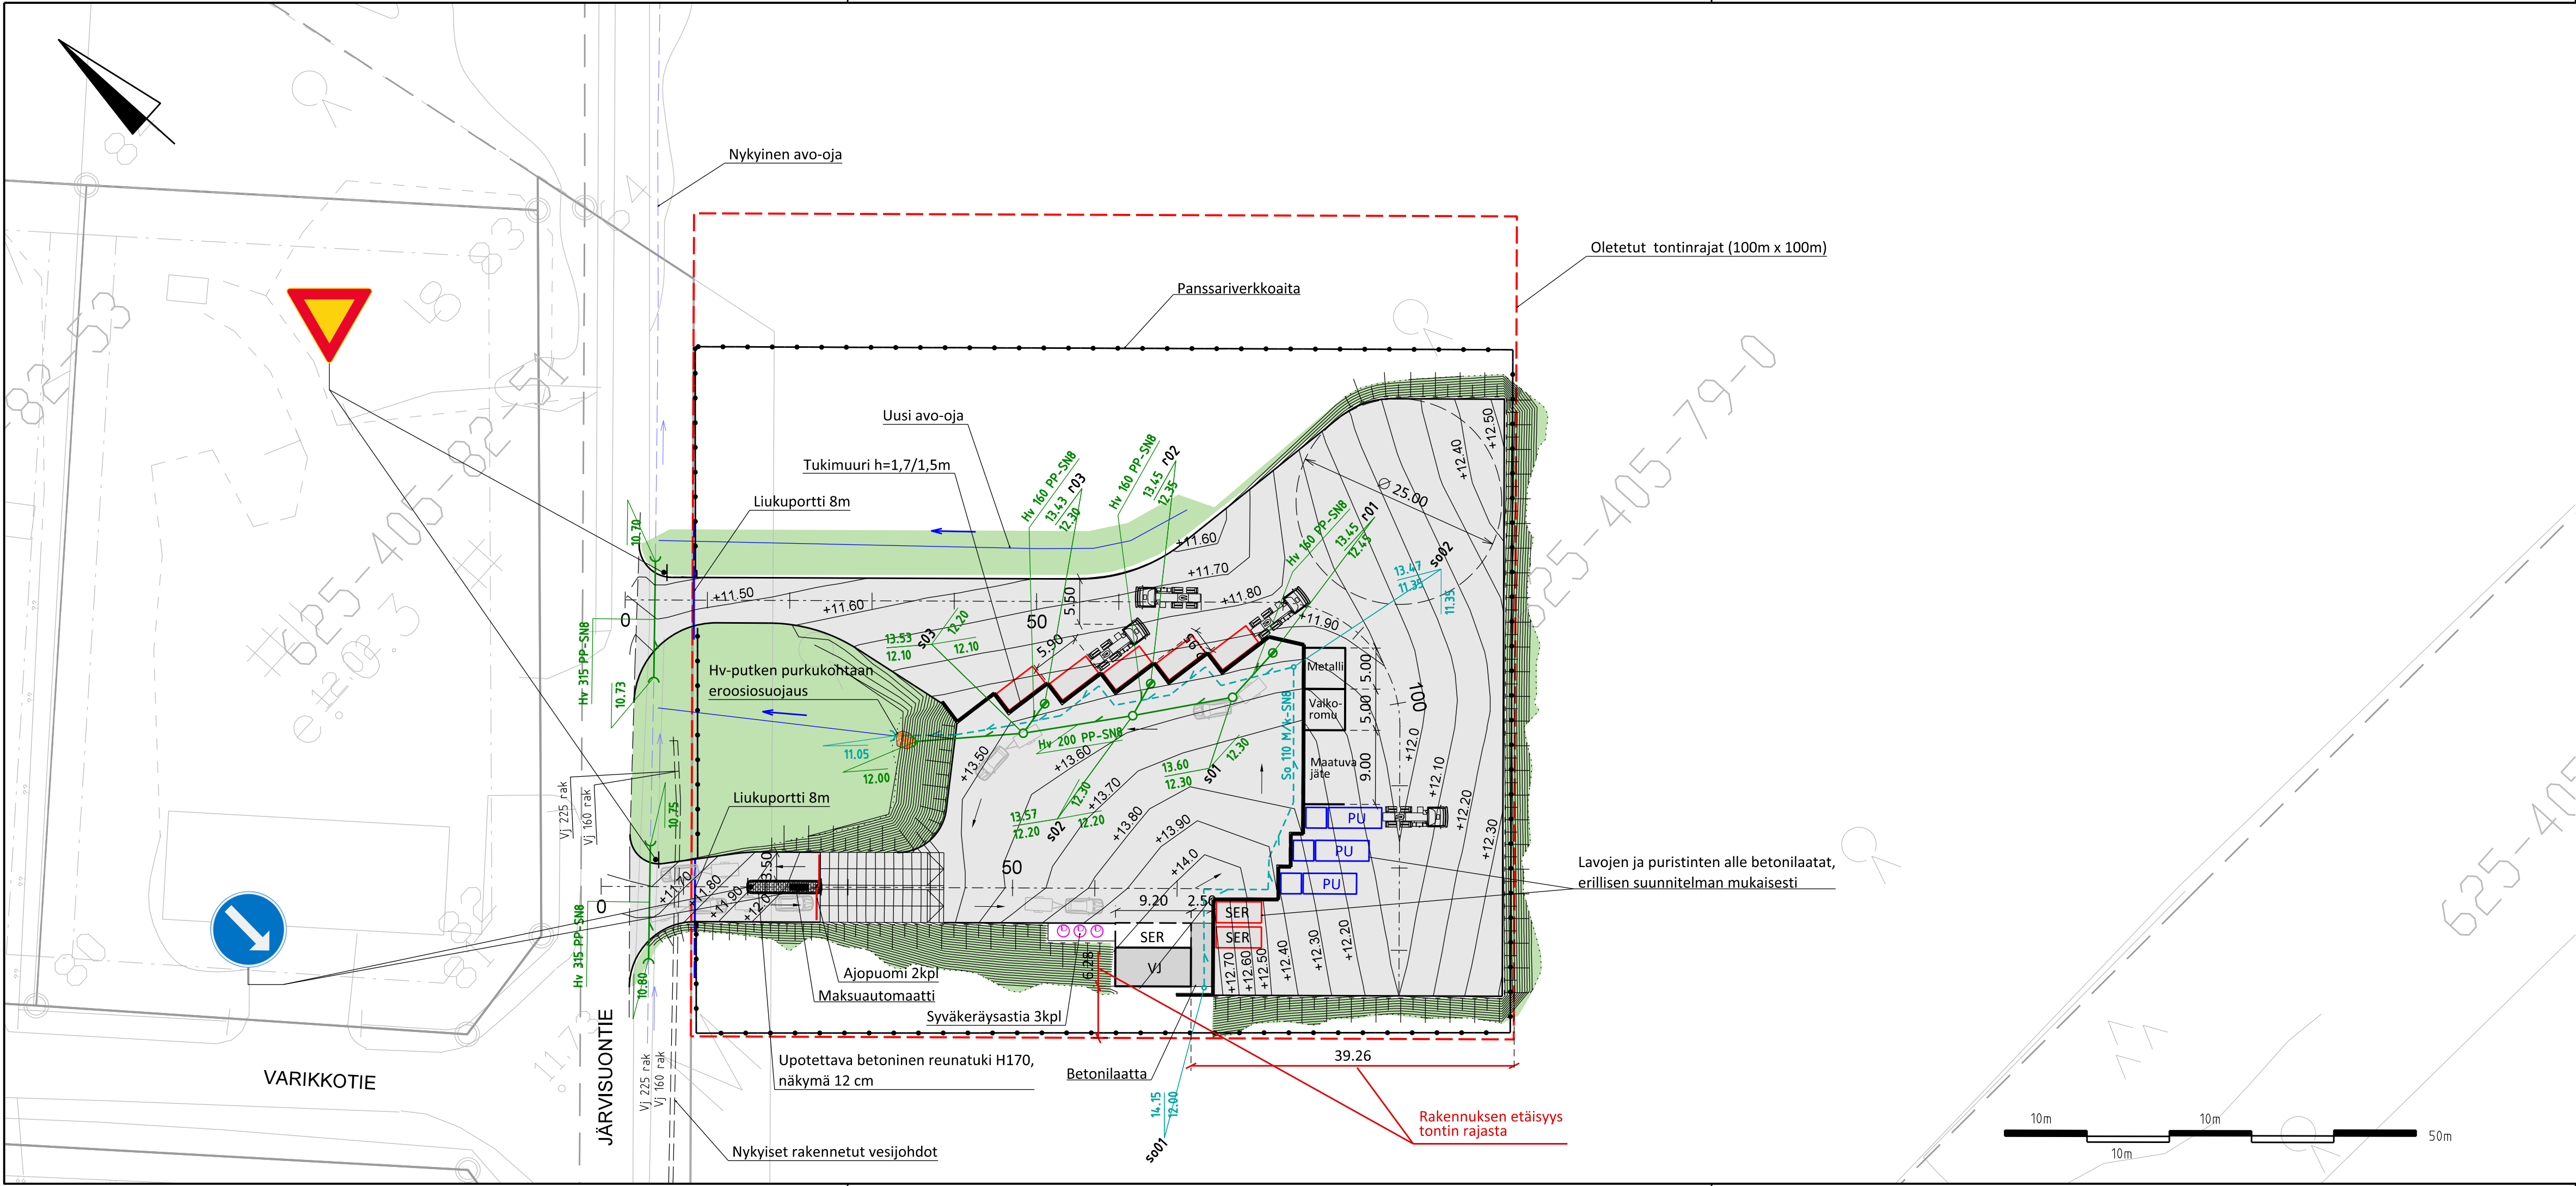

Koordinaattijärjestelmä: ETRS-GK24
Korkeusjärjestelmä: N2000

Rev	Pvm	Tekijä	Erittely

K.osa / kylä	Kortteli / tila	Tontti / m:o	Viranomaisen merkinnät	
Rakennustoimenpide			Piirustuslaji	
Rakennuskohteen nimi / osoite			Rakennussuunnitelma	
VESTIA OY			Piirustuksen sisältö	Mittakaava
Pyhäjoen hyötyjäteasema			Asemapiirustus	1:500
Järvisuontie, Pyhäjoki			-	-
Suun.ala		Työnumero	Piirustusnumero	
Tiedosto		10569-008	1	
Suunnitellut		Piirtänyt	Muutos	
Juha Karhapää (ins.amk)		JKA	Pvm	
Envineer Oy		Hyväksynyt	8.2.2021	
Ylistönmäentie 31		T.Salonen		
40500 Jyväskylä				
etunimi.sukunimi@envineer.fi				
www.envineer.fi				