


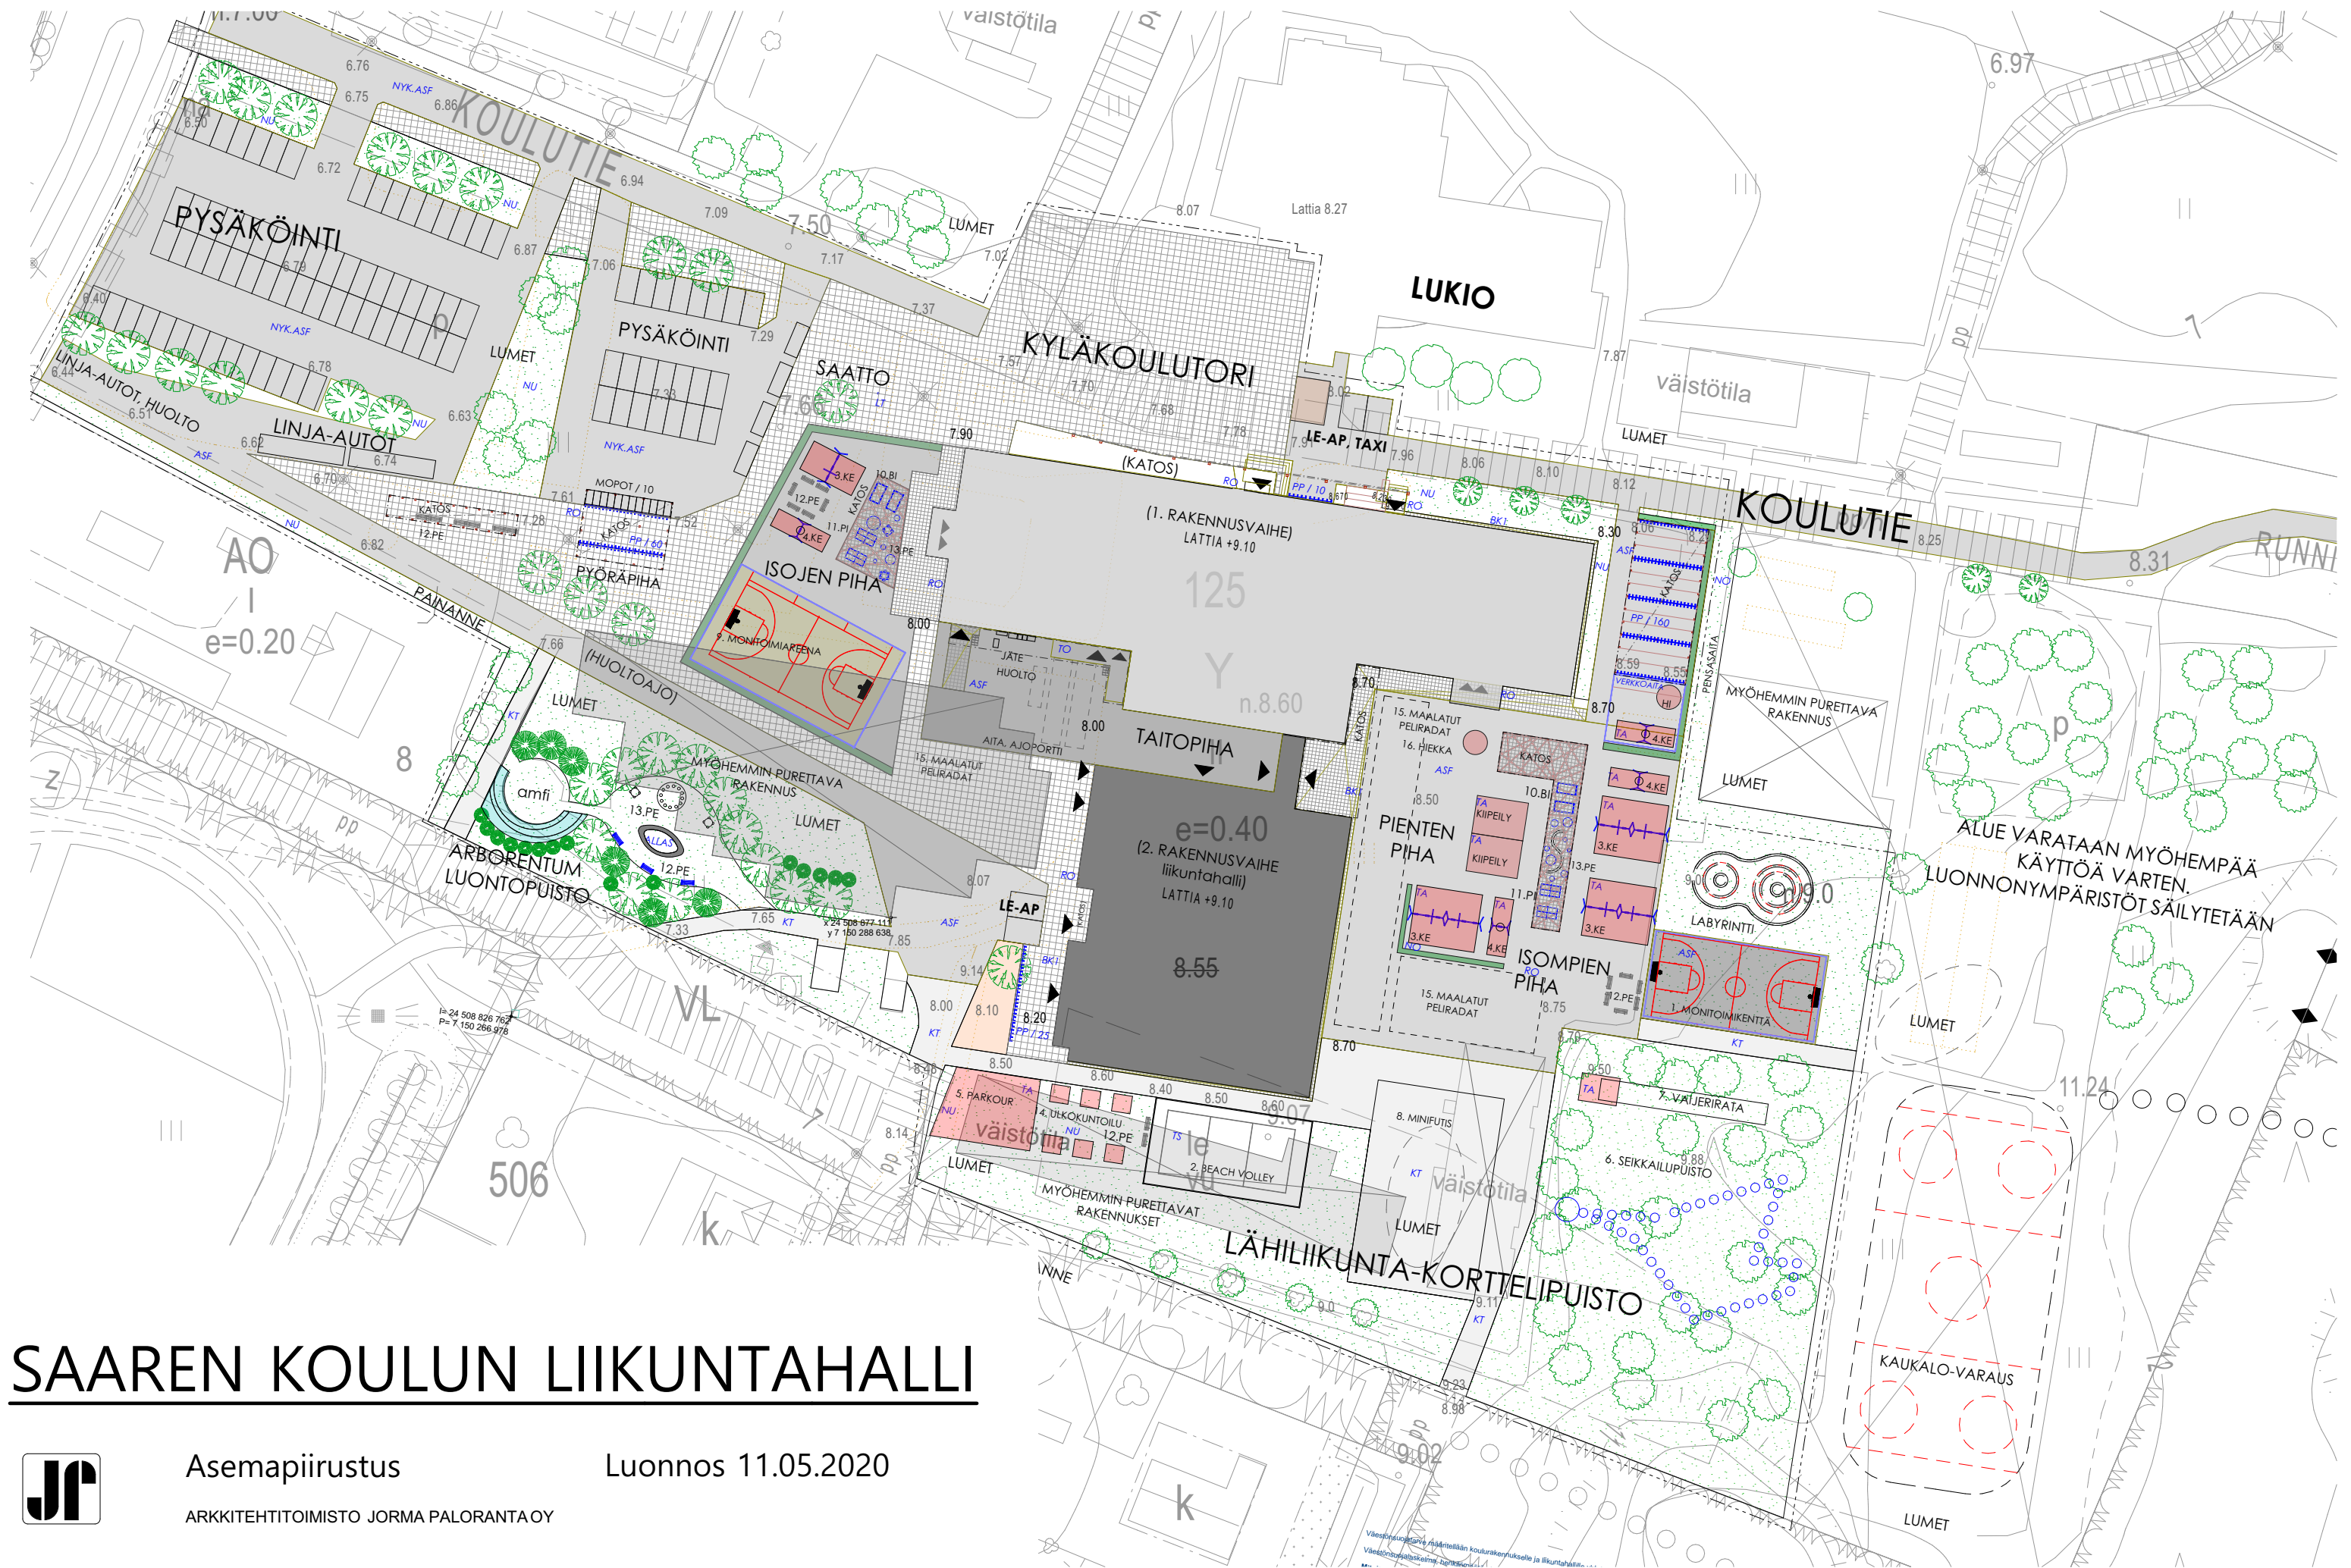

SAAREN KOULUN LIIKUNTAHALLI



Asemapiirustus

Luonnos 11.05.2020

ARKKITEHTITOIMISTO JORMA PALORANTA OY