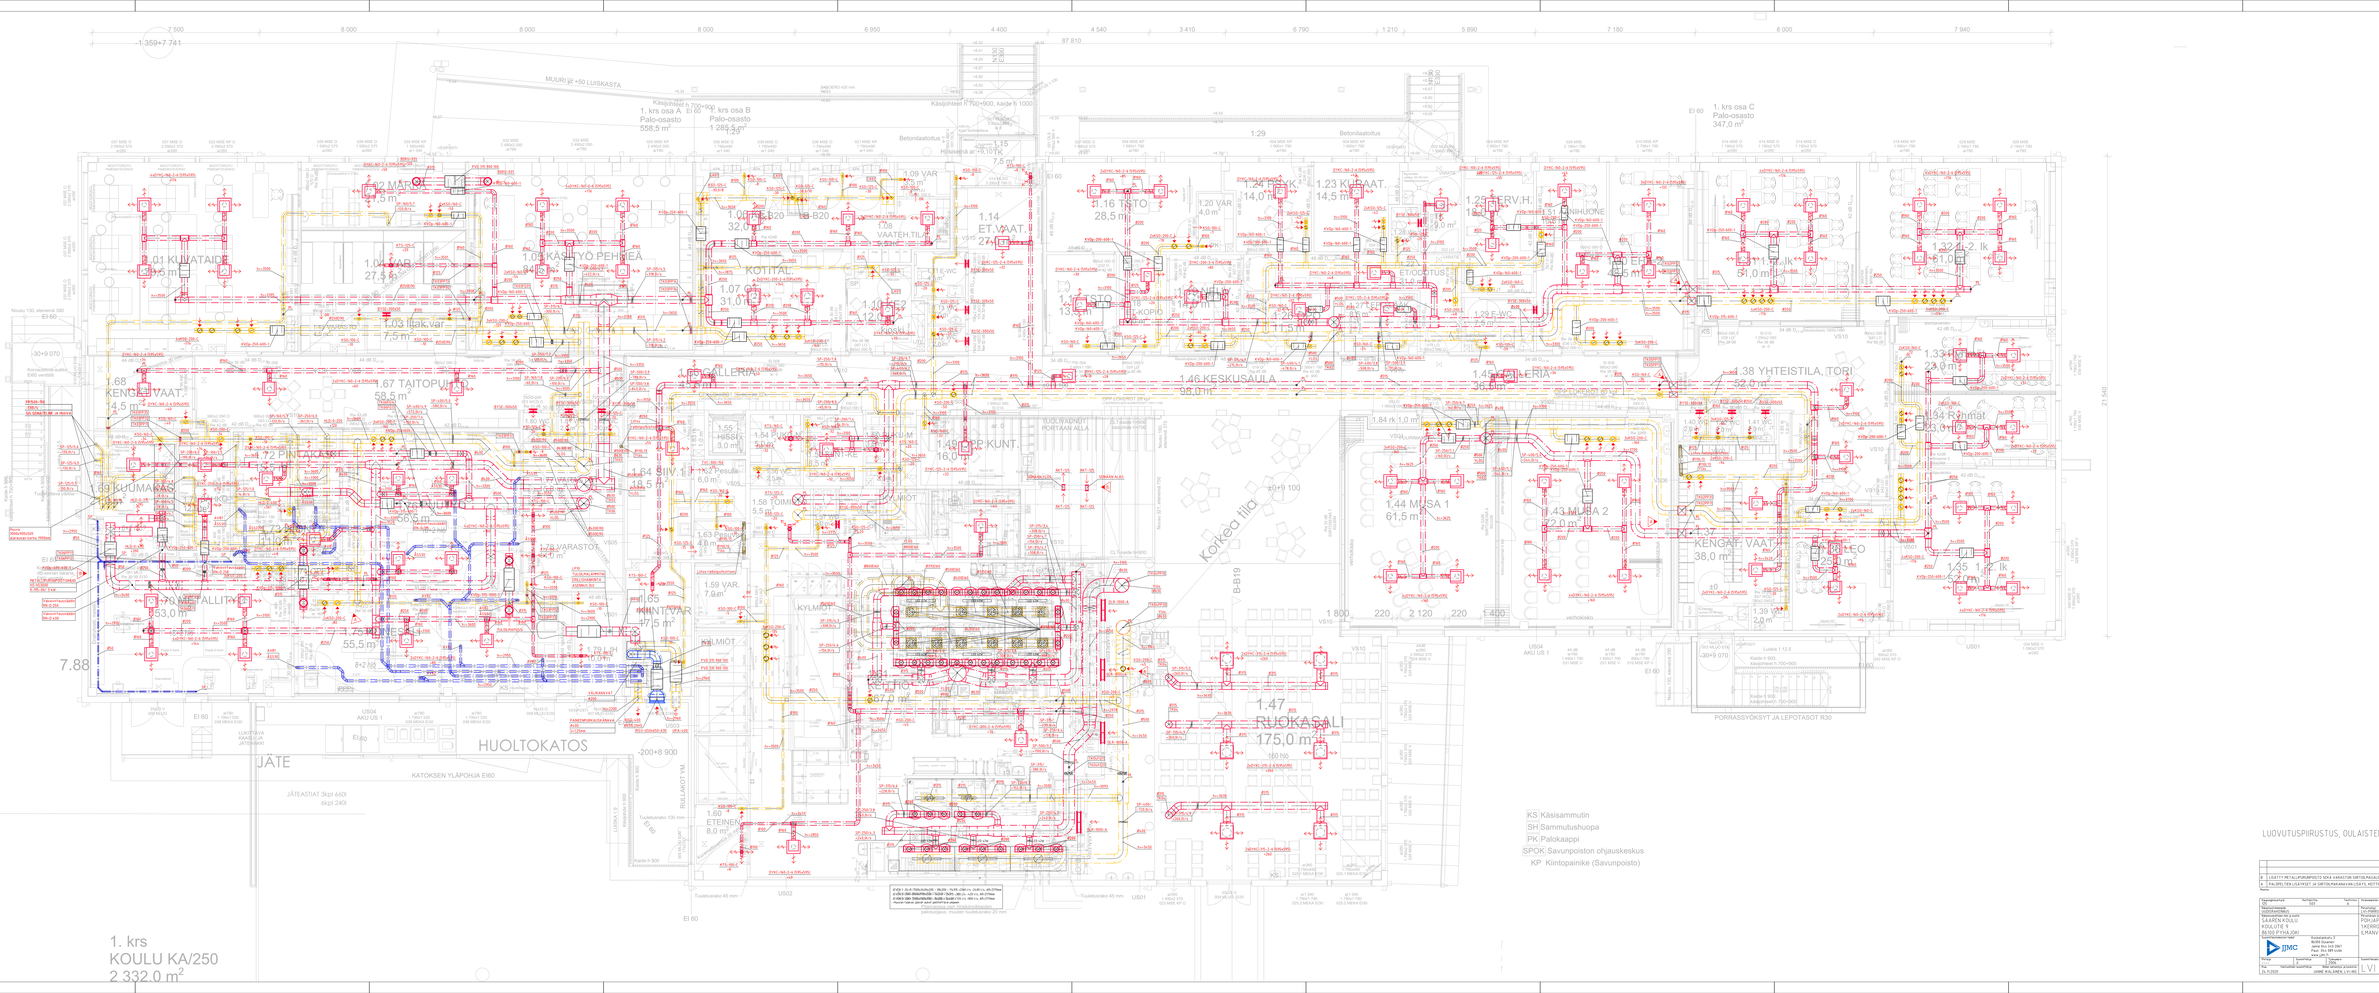

1. krs osa A
Palo-osasto
558,5 m²
1. krs osa B
Palo-osasto
1 265,5 m²
1. krs osa C
Palo-osasto
347,0 m²
1.01 KUVATAIDE
1.02 MARKKINAT
1.03 KÄSITYÖ PEHMEÄ
1.03 KÄSITYÖ KOVA
1.04 VAR.
1.05 OPPILAS
1.06 OPETTAJA
1.07 OPETTAJA
1.08 TILA
1.09 VAR
1.10 TILA
1.11 WC
1.12 WC
1.13 WC
1.14 ET.VAAT.
1.15 WC
1.16 TSTO
1.17 KOPIO
1.18 ESIK.
1.19 ESIK.
1.20 VAR
1.21 ESIK.
1.22 ESIK.
1.23 KUVAAT.
1.24 ESIK.
1.25 ESIK.
1.26 ESIK.
1.27 WC
1.28 WC
1.29 WC
1.30 ESIK.
1.31 ESIK.
1.32 1. lk
1.33 1. lk
1.34 1. lk
1.35 1. lk
1.36 1. lk
1.37 1. lk
1.38 YHTEISTILA, TORI
1.39 VAR.
HUOLTOKATOS
JÄTE
KATOKSEN YLÄPOHJA EI60
JÄTEASTIAT 3kpl 660l
6kpl 240l
KS Käsisammutin
SH Sammutushuopa
PK Paikkaappi
SPOK Savunpoiston ohjauskeskus
KP Kiintopainike (Savunpoisto)
LUOVUTUSPIIRUSTUS, OULAISTEN LVI OY, 29.9.2022
1. krs
KOULU KA/250
2 332,0 m²
LVI G3-111
B