
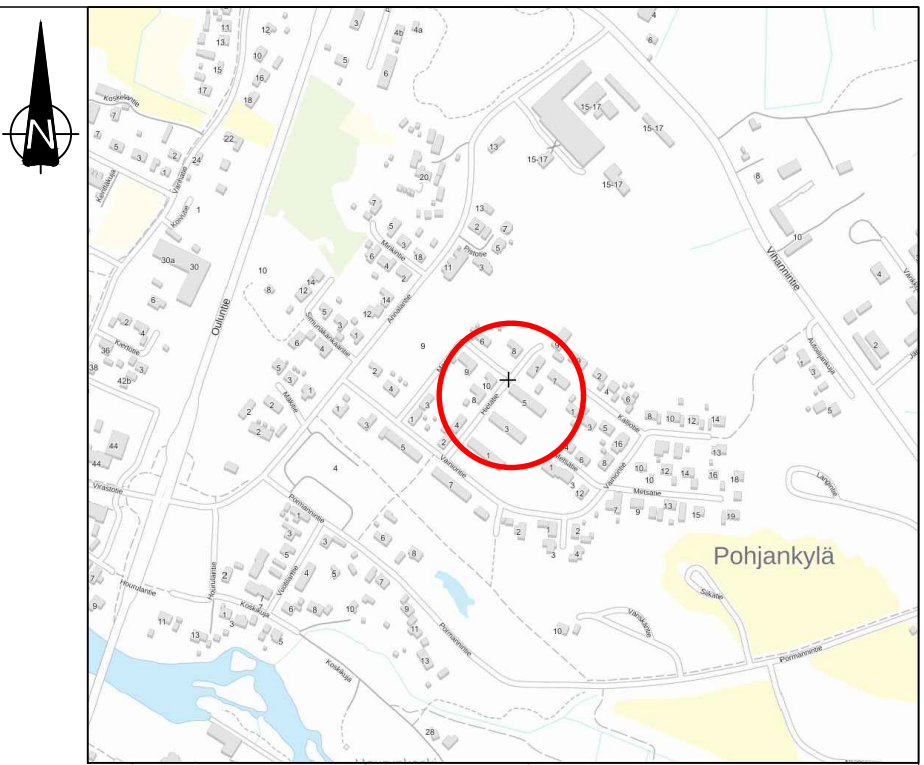


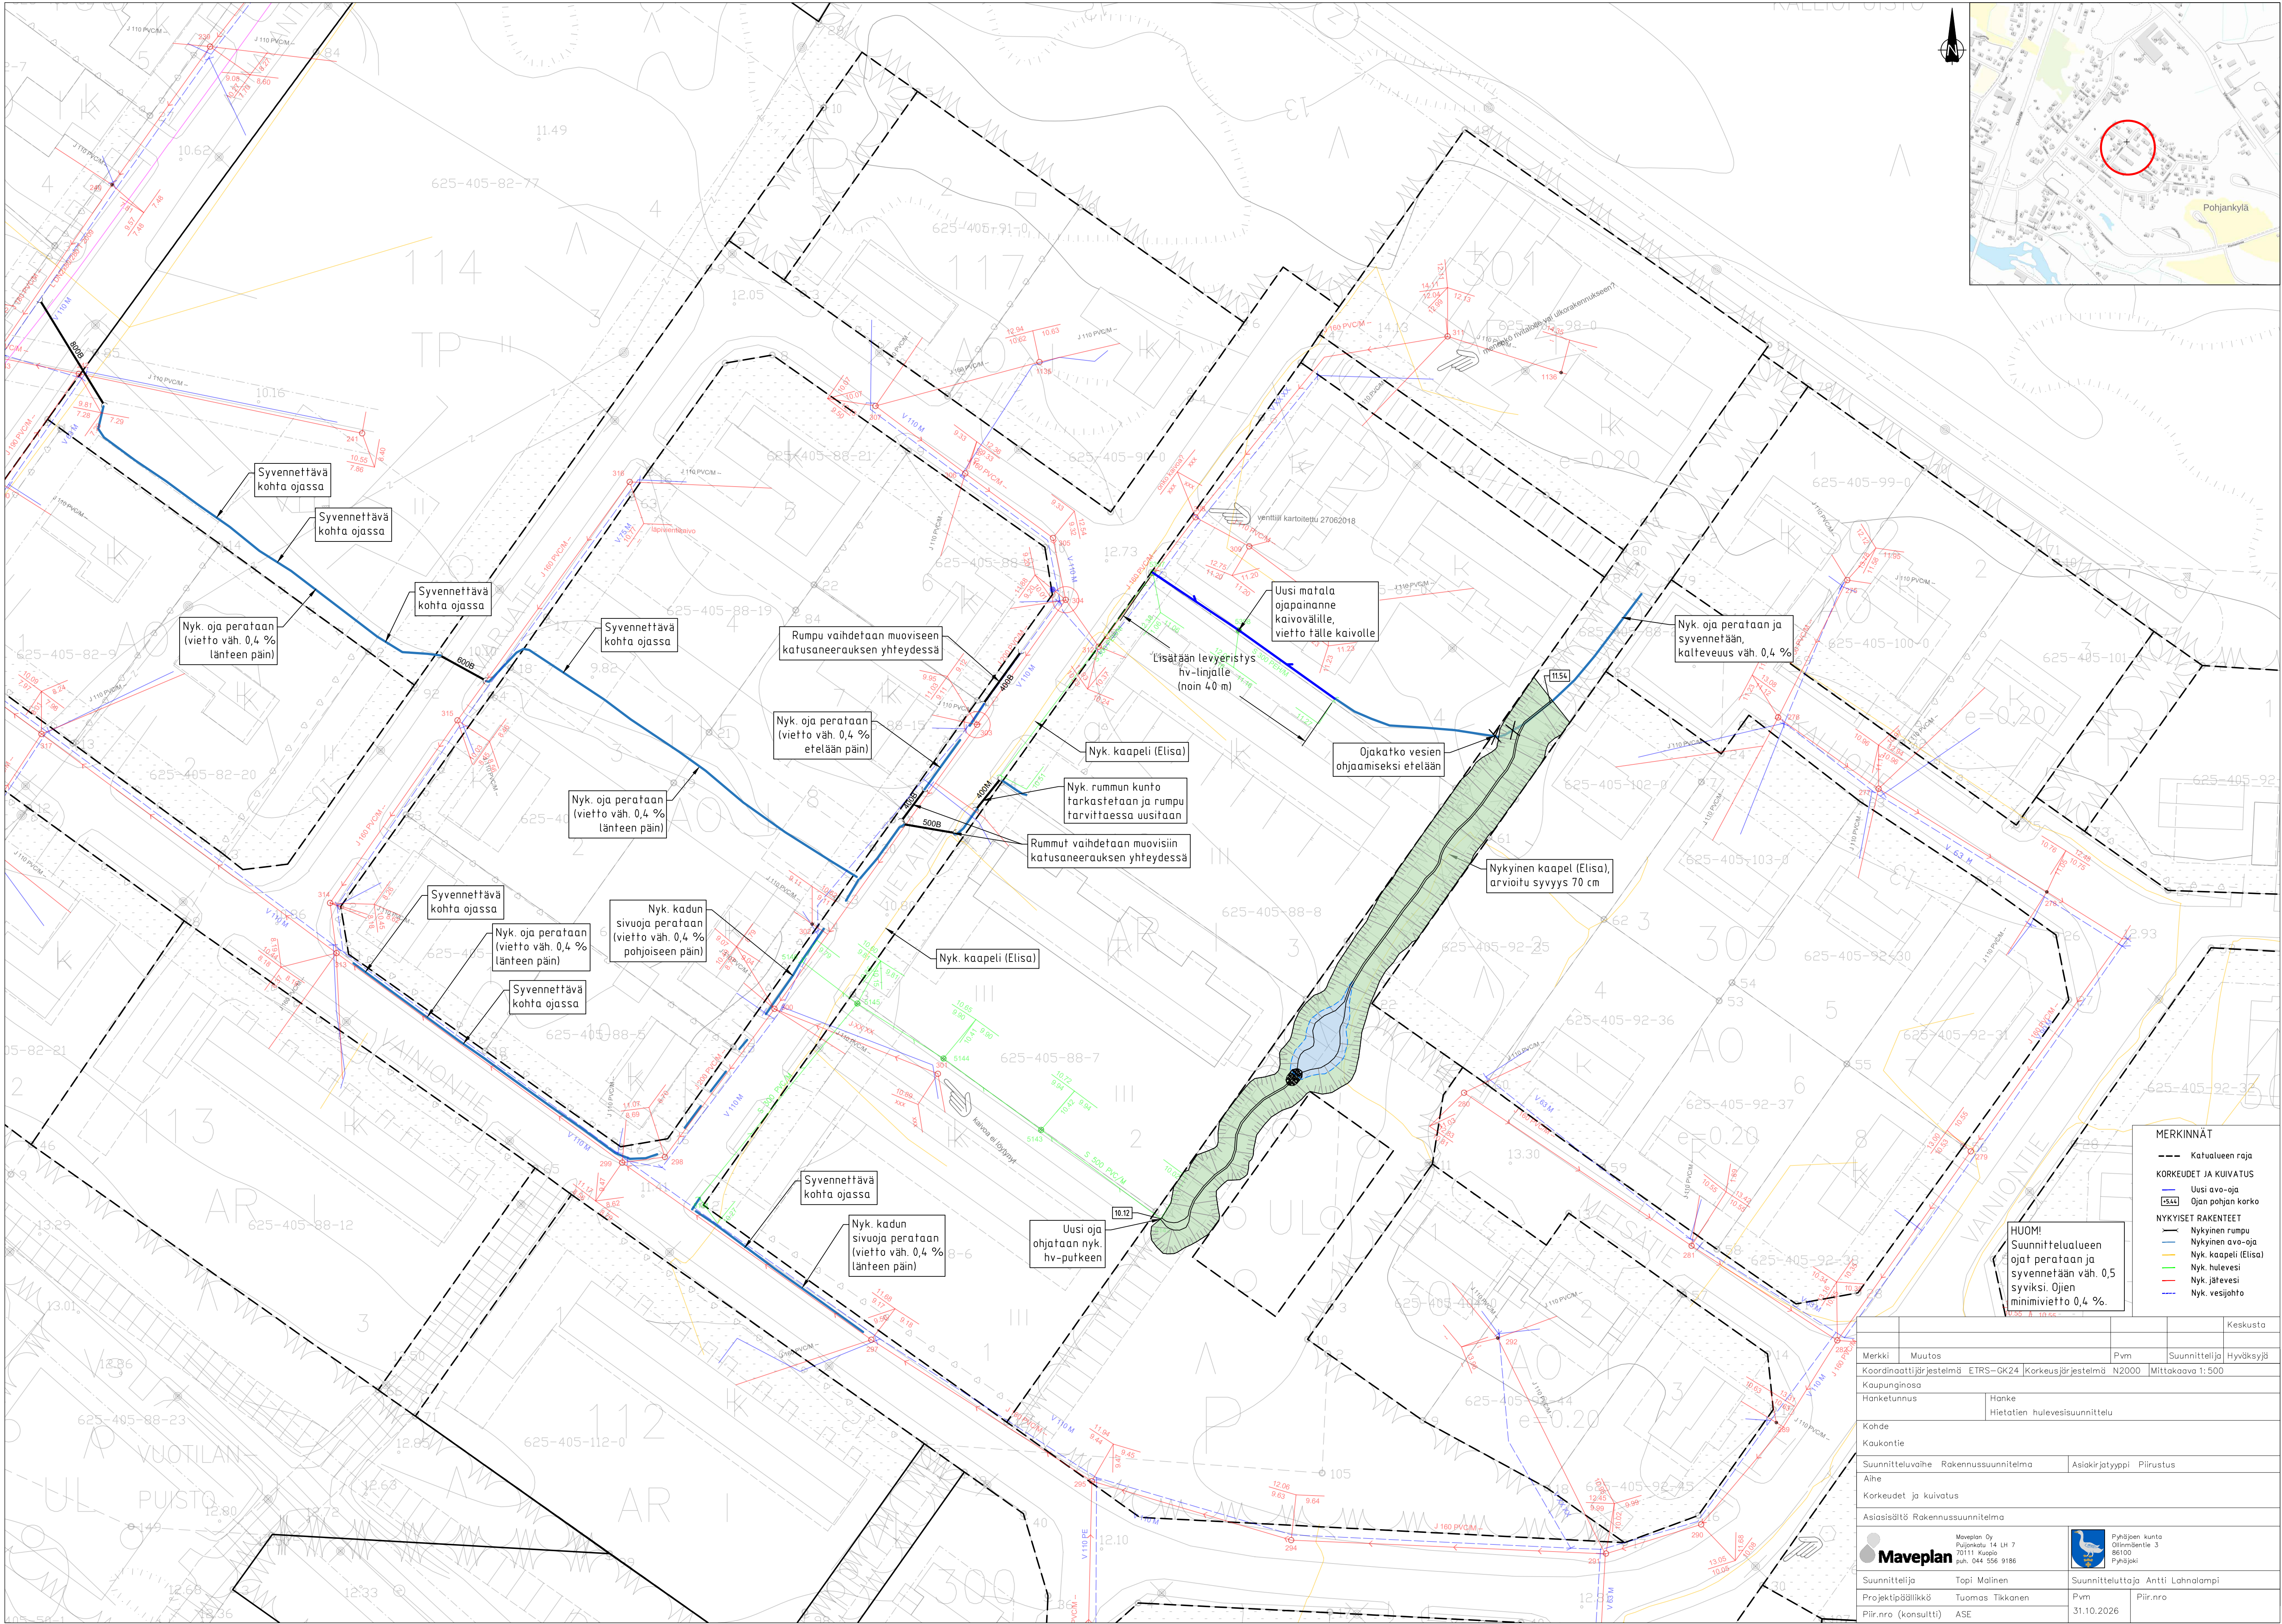

MERKINNÄT

- Katualueen raja
- KORKEUDET JA KUIVATUS
- Uusi avo-oja
- Ojan pohjan korko
- NYKYISET RAKENTEET
- Nykyinen rumpu
- Nykyinen avo-oja
- Nyk. kaapeli (Elisa)
- Nyk. hulevesi
- Nyk. jätevesi
- Nyk. vesijohto

HUOMI!
Suunnitteluvuorokauden
ajat perataan ja
syvennetään väh. 0,5
syvyksi. Ojan
minimivietto 0,4 %.

Merkit	Muutos	Pvm	Suunnittelija	Hyväksyjä
Koordinaattijärjestelmä ETRS-GK24 Korkeusjärjestelmä N2000 Mittakaava 1:500				
Kaupunginosa				
Hanketunnus				
Hanke				
Hietatien hulevesisuunnittelu				
Kohde				
Kaukantie				
Suunnitteluvaihe Rakennussuunnitelma				
Asiakirjatyyppi Piirustus				
Aihe				
Korkeudet ja kuivatus				
Asiasisältö Rakennussuunnitelma				
Maveplan				
Mapplan Oy				
Puhokatu 14 LH 7				
00111 Kuopio				
Puh. 044 556 9186				
Puh. 044 556 9186				
Suunnittelija				
Tapi Malinen				
Suunnitteluttaja				
Antti Lahnalampi				
Projektipäällikkö				
Tuomas Tikkanen				
Pvm				
31.10.2026				
Piir.nro				
Pii.nro				
(konsultti)				
ASE				