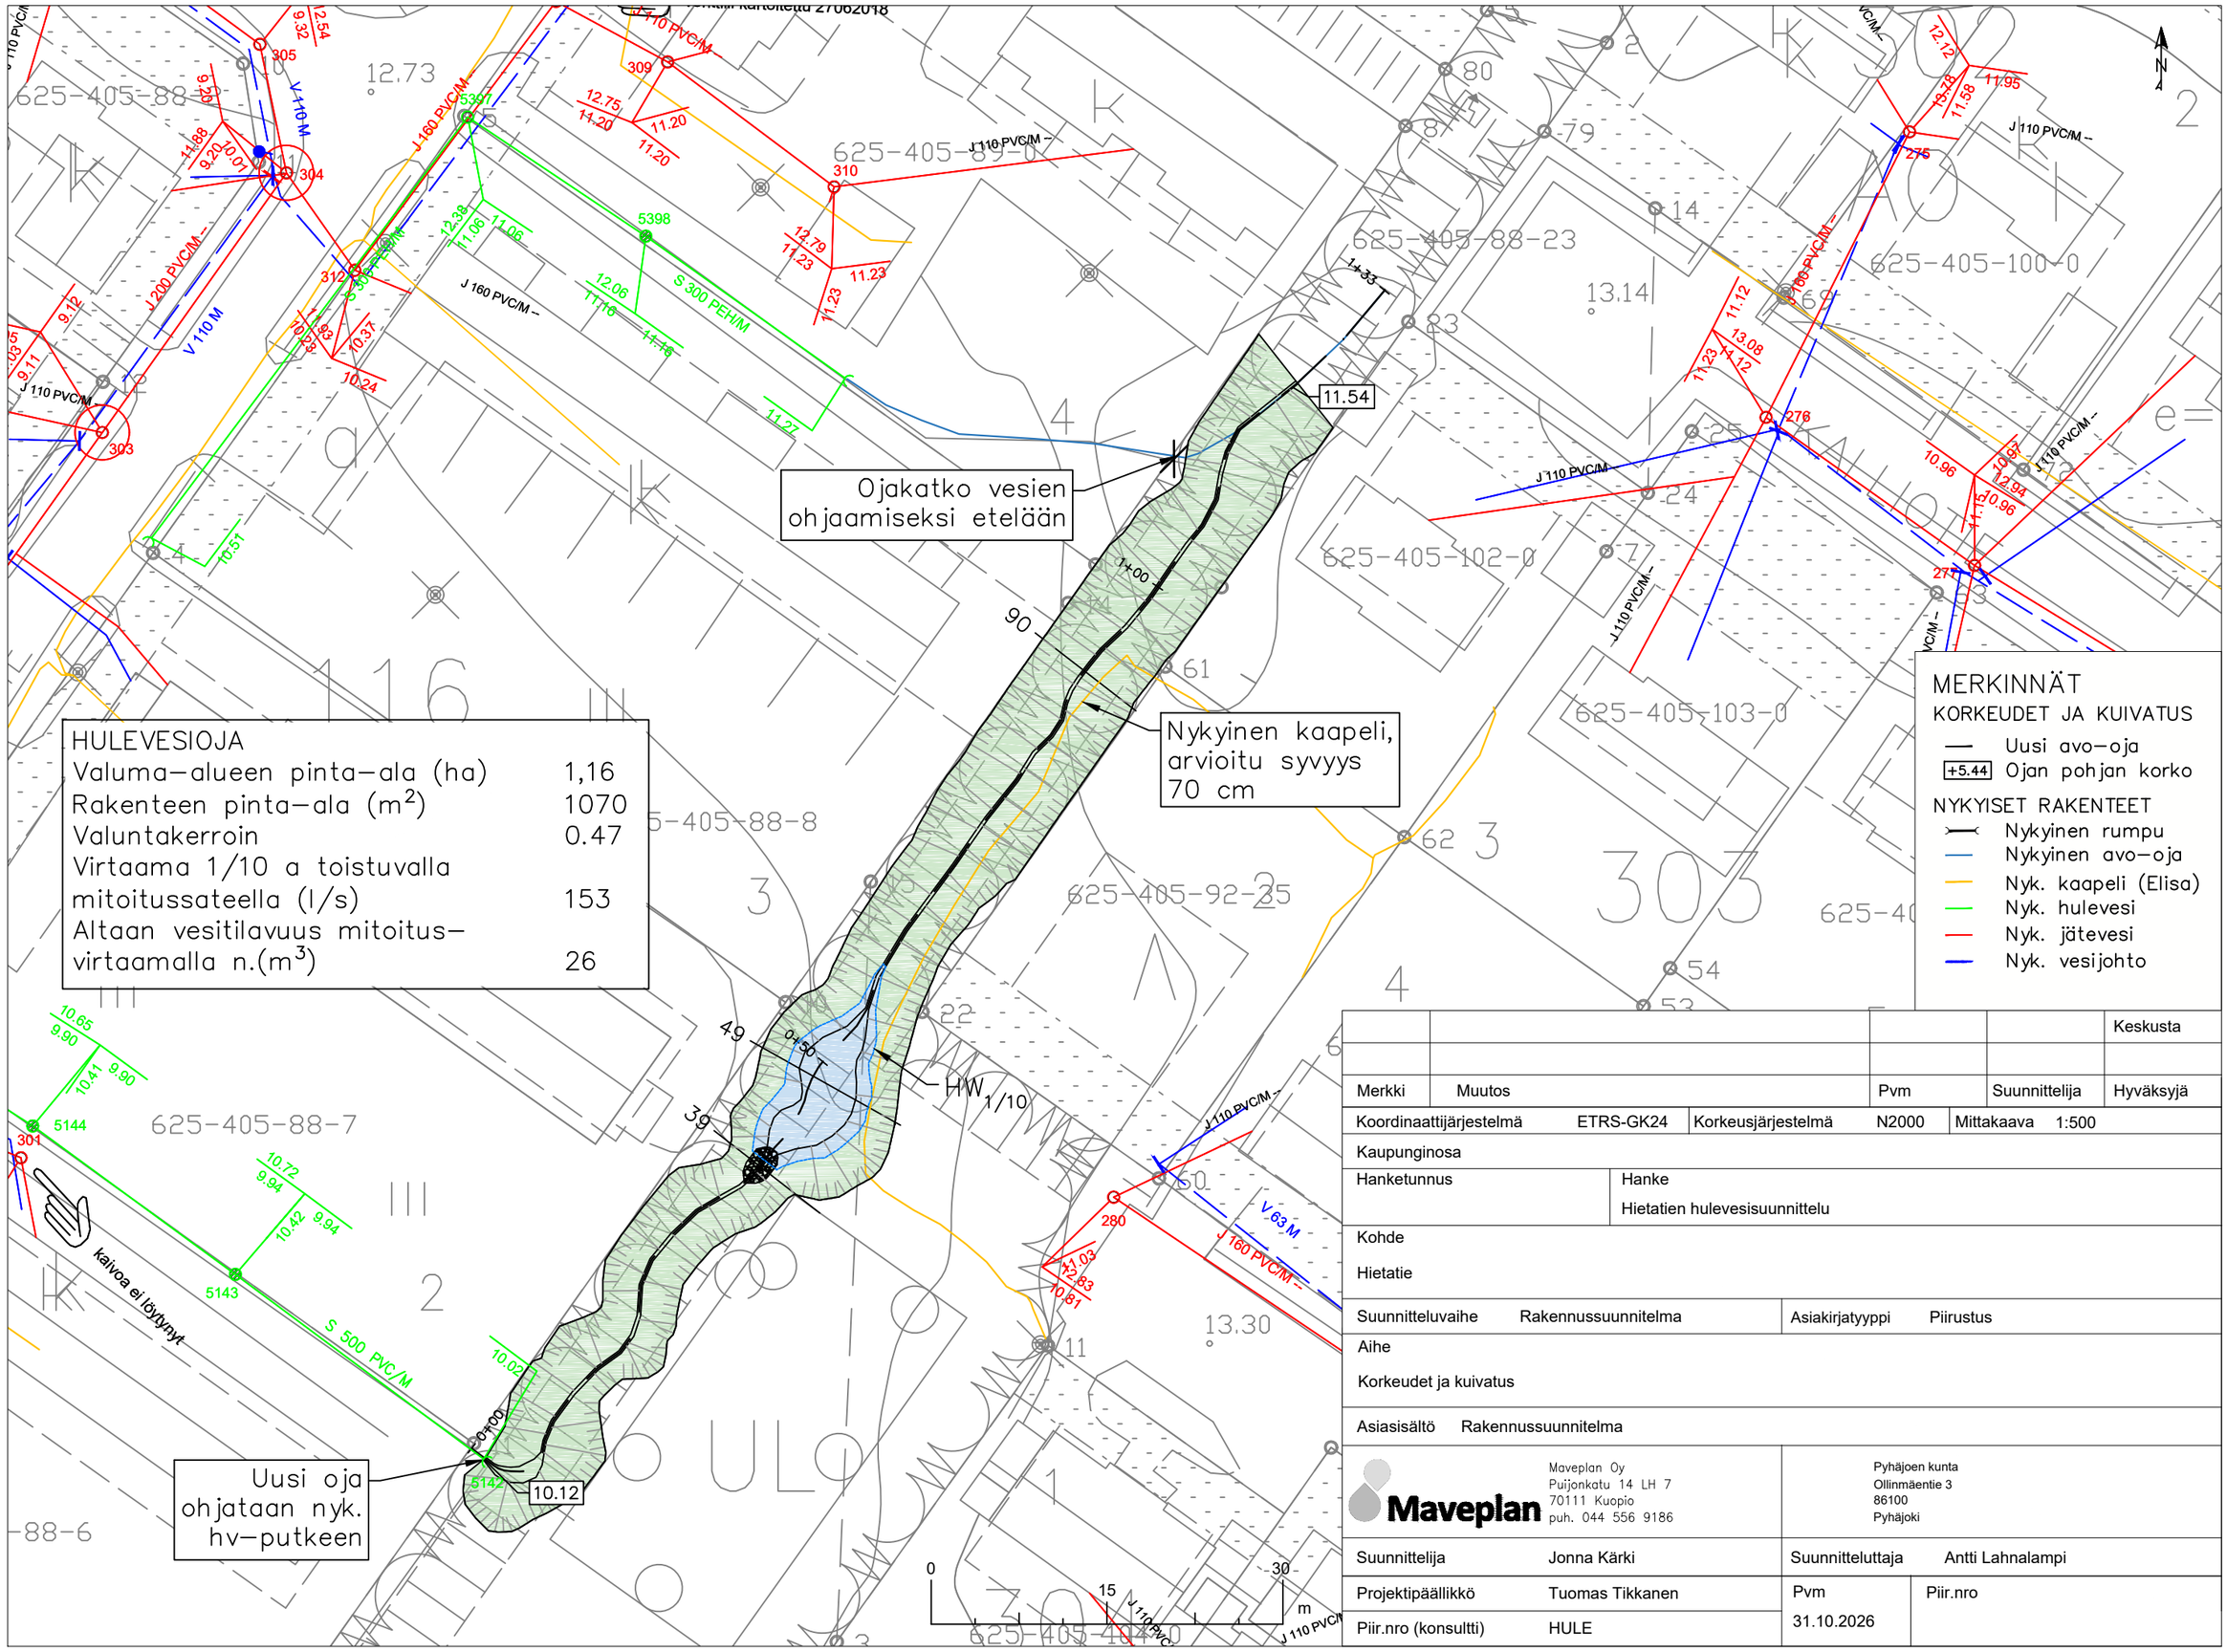

Ojakatko vesien ohjaamiseksi etelään
Nykyinen kaapeli, arvioitu syvyys 70 cm
Uusi oja ohjataan nyk. hv–putkeen
HULEVESIOJA
Valuma–alueen pinta–ala (ha) 1,16
Rakenteen pinta–ala (m²) 1070
Valuntakerroin 0.47
Virtaama 1/10 a toistuvalla mitoitussateella (l/s) 153
Altaan vesitilavuus mitoitus–virtaamalla n.(m³) 26
MERKINNÄT
KORKEUDET JA KUIVATUS
Uusi avo–oja
+5.44 Ojan pohjan korko
NYKYISET RAKENTEET
Nykyinen rumpu
Nykyinen avo–oja
Nyk. kaapeli (Elisa)
Nyk. hulevesi
Nyk. jätevesi
Nyk. vesijohto
Keskusta
Merkki Muutos Pvm Suunnittelija Hyväksyjä
Koordinaattijärjestelmä ETRS-GK24 Korkeusjärjestelmä N2000 Mittakaava 1:500
Kaupunginosa
Hanketunnus
Hanke
Hietatien hulevesisuunnittelu
Kohde
Hietatie
Suunnitteluvaihe Rakennussuunnitelma Asiakirjatyyppi Piirustus
Aihe
Korkeudet ja kuivatus
Asiasisältö Rakennussuunnitelma
Maveplan Oy
Puijonkatu 14 LH 7
70111 Kuopio
puh. 044 556 9186
Pyhäjoen kunta
Ollinmäentie 3
86100
Pyhäjoki
Suunnittelija Jonna Kärki
Suunnitteluttaja Antti Lahnalampi
Projektipäällikkö Tuomas Tikkanen
Pvm 31.10.2026
Piir.nro
Piir.nro (konsultti) HULE