

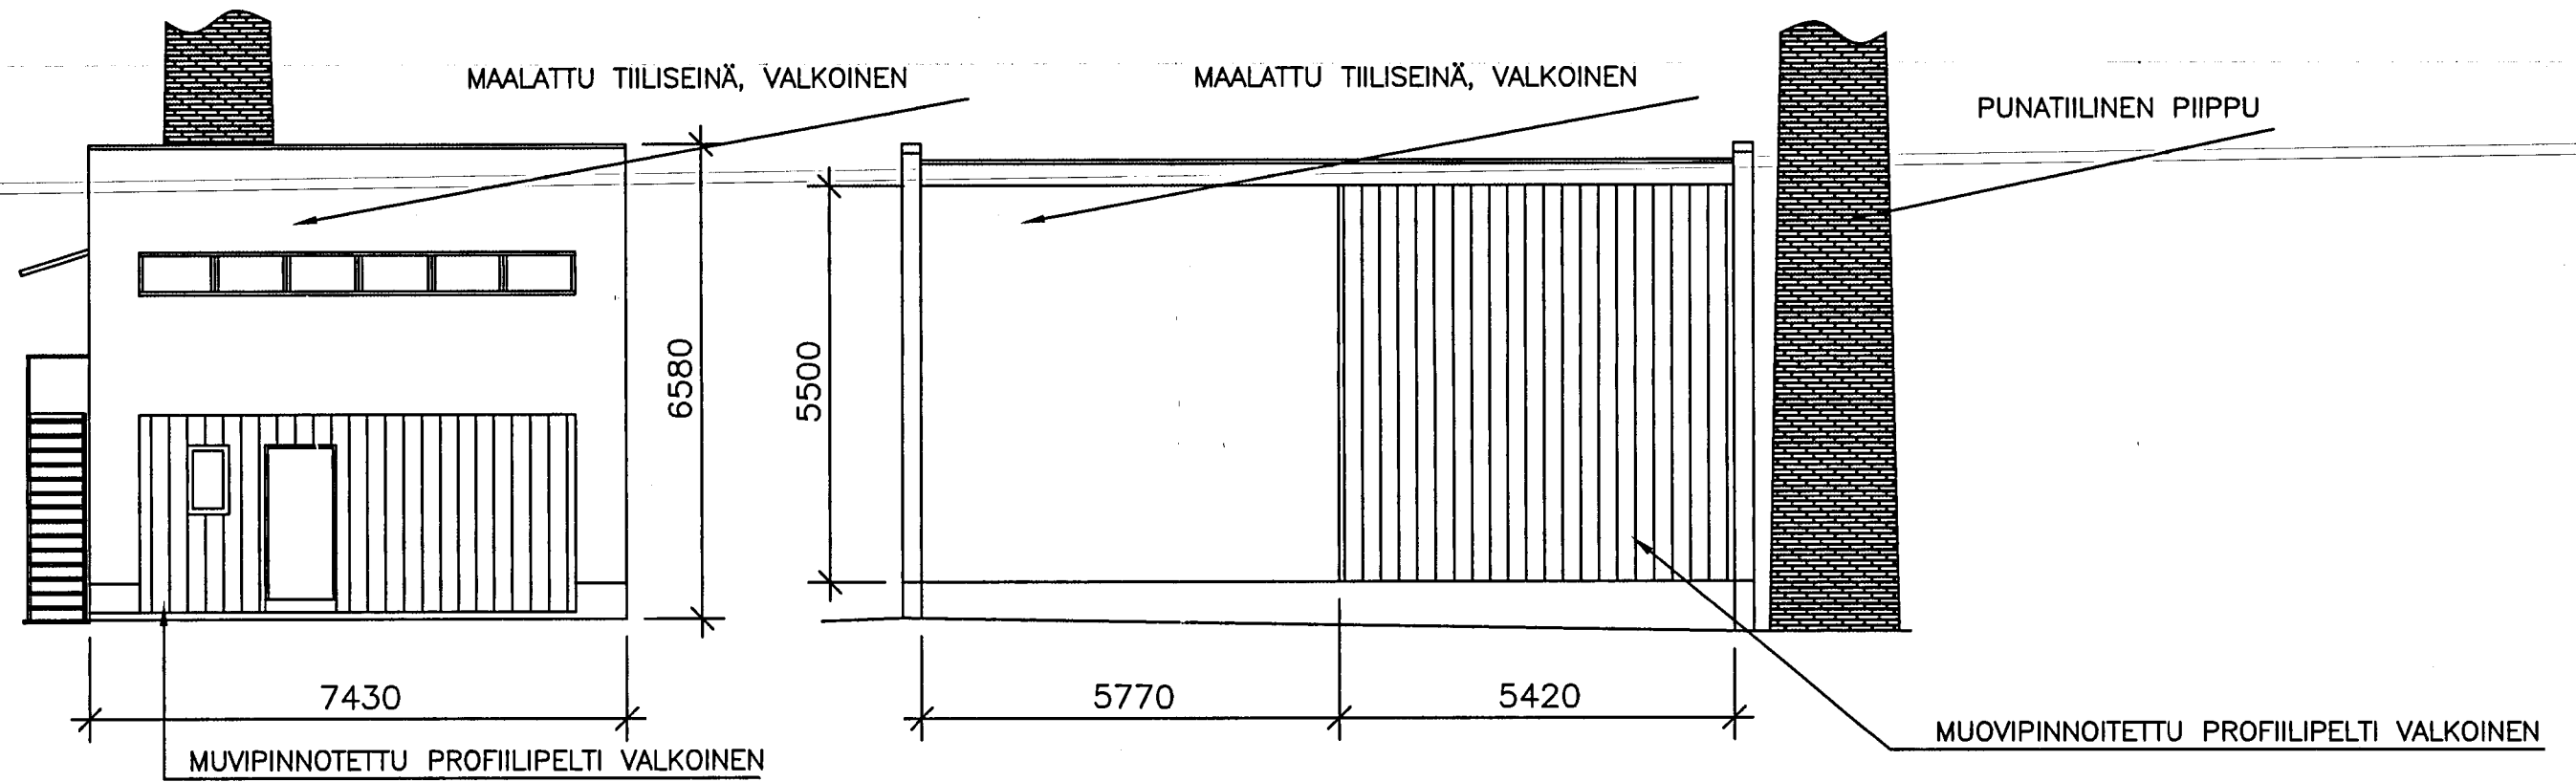


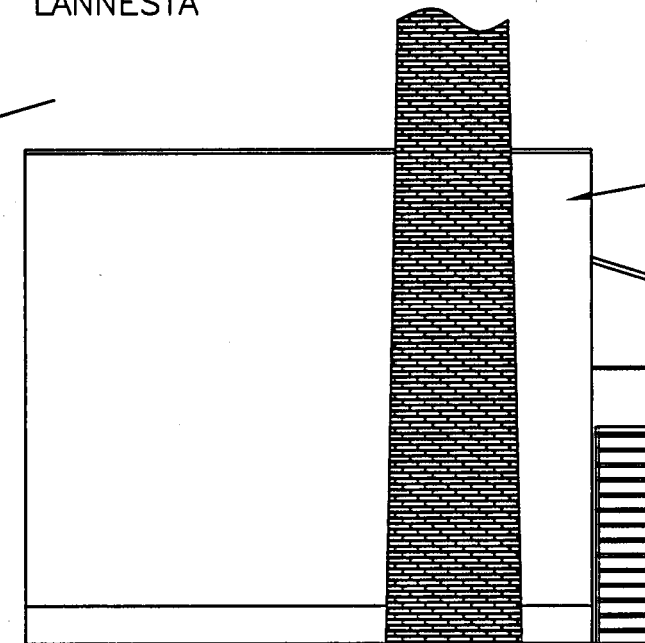

POHJOISESTA

LÄNNESTÄ

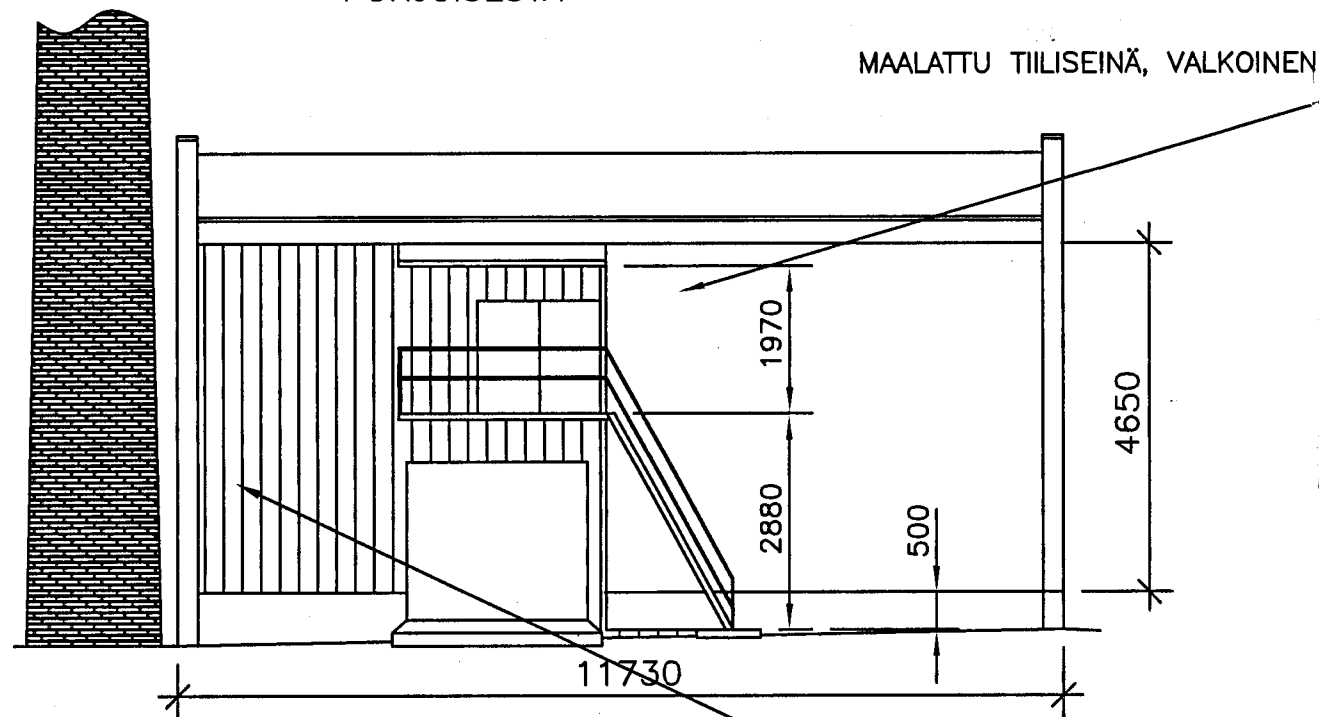



Muutospäätökset hyväksytty:  
24/8 2006  
Esko Järvelä  
Rakennustarkastaja

MUOVIPINNOTETTU PROFIILIPELTI VALKOINEN


IDÄSTÄ

ETELÄSTÄ


|                                                        |  |             |  |        |  |                    |                  |            |              |
|--------------------------------------------------------|--|-------------|--|--------|--|--------------------|------------------|------------|--------------|
|                                                        |  |             |  |        |  |                    |                  |            |              |
| TUNN. LUKUM. MUUTOS                                    |  |             |  |        |  |                    |                  | NIMIM. PVM |              |
| K.OSA/KYLÄ                                             |  | KORTT./TILA |  | TONTTI |  | RN: O              |                  |            |              |
| SANEERAUSKOHDE                                         |  |             |  |        |  | RAKENNUSPIIRUSTUS  |                  |            |              |
| POHJANMAAN<br>KALASTAJASEUROJEN LIITTO<br>SIIKAHAUTOMO |  |             |  |        |  | JULKISIVUPIIRUSTUS |                  |            | MK:<br>1:100 |
|                                                        |  |             |  |        |  |                    | TYÖN N:O         |            | MUUTOS       |
|                                                        |  |             |  |        |  |                    | PIIRUSTUKSEN N:O |            |              |
| PIIRT.                                                 |  | SUUNN. VL   |  |        |  | RAK                |                  |            |              |
| PVM. 15.05.2006                                        |  | TARK.       |  |        |  |                    |                  |            |              |

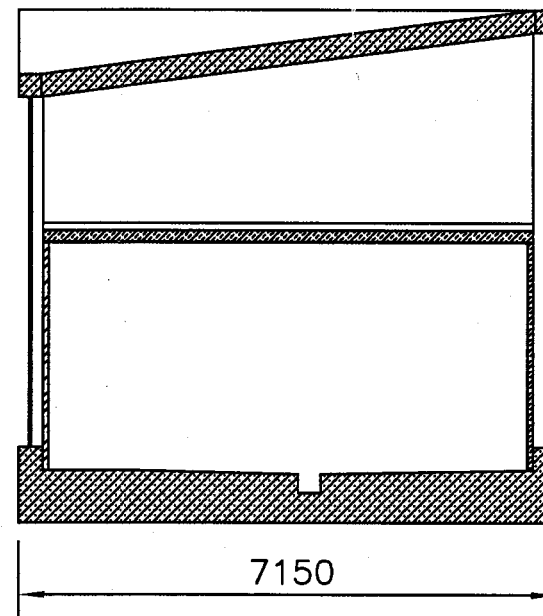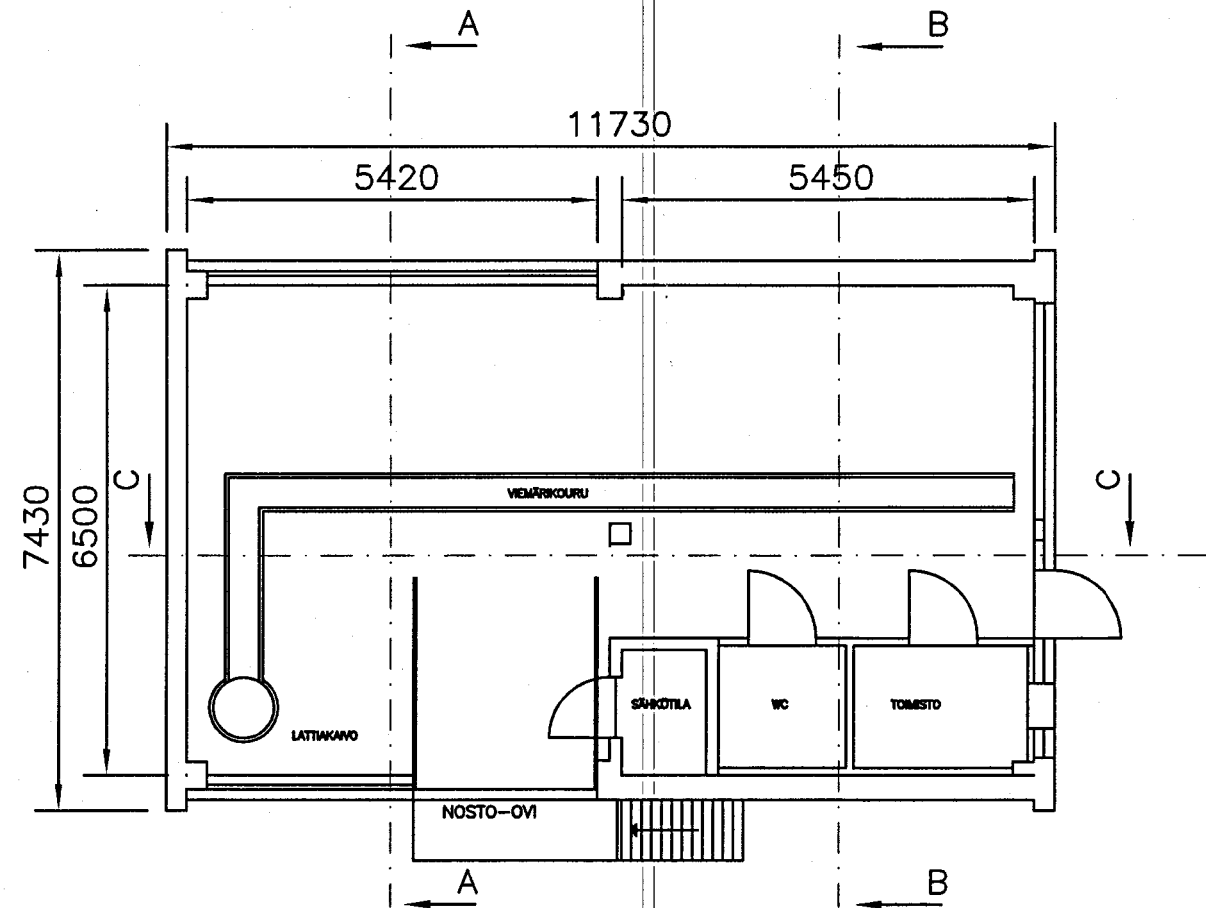

LEIKKAUS A-A POHJOISESTA

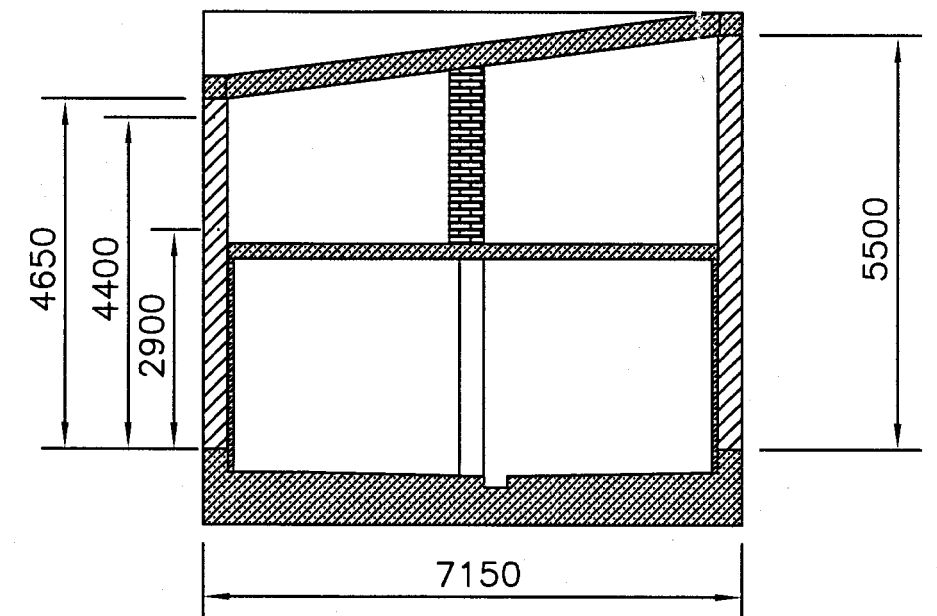

LEIKKAUS B-B POHJOISESTA

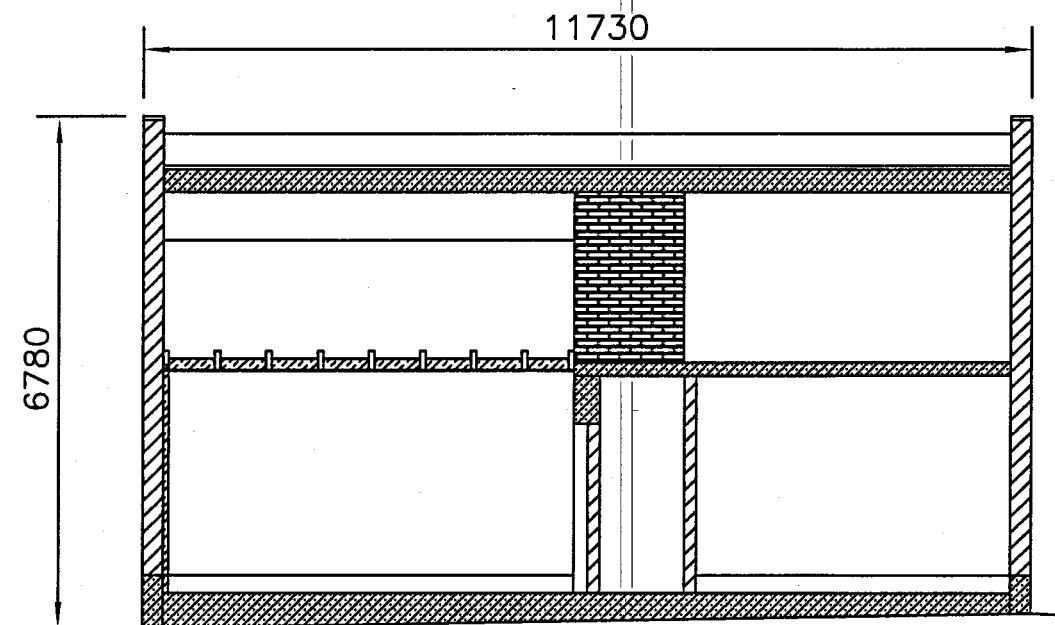


LEIKKAUS C-C IDÄSTÄ

RAKENTEET 1,2,3 JA 4: PIIRUSTUKSESSA RAKENNEKUVA

Muutospäivitykset hyväksytty:  
 24.8.2006  
 E. Järvelin  
 Rakennustarkastaja

| TUNN.                                                | LUKUM.      | MUUTOS | NIMIM.            | PVM          |
|------------------------------------------------------|-------------|--------|-------------------|--------------|
| K.OSA/KYLÄ                                           | KORTT./TILA | TONTTI | RN:0              |              |
| SANEERAUSKOHDDE                                      |             |        | RAKENNUSPIIRUSTUS |              |
| POHJANMAAN<br>KALSTAJASEUROJEN LIITTO<br>SIKAHAUTOMO |             |        | LEIKKAUSPIIRUSTUS | MK:<br>1:100 |
|                                                      |             |        | TYÖN N:0          | MUUTOS       |
| PIIRT. VL<br>PVM 15.05.2006                          |             |        | SUUNN.<br>TARK.   |              |
|                                                      |             |        | PIIRUSTUKSEN N:0  |              |

RAK

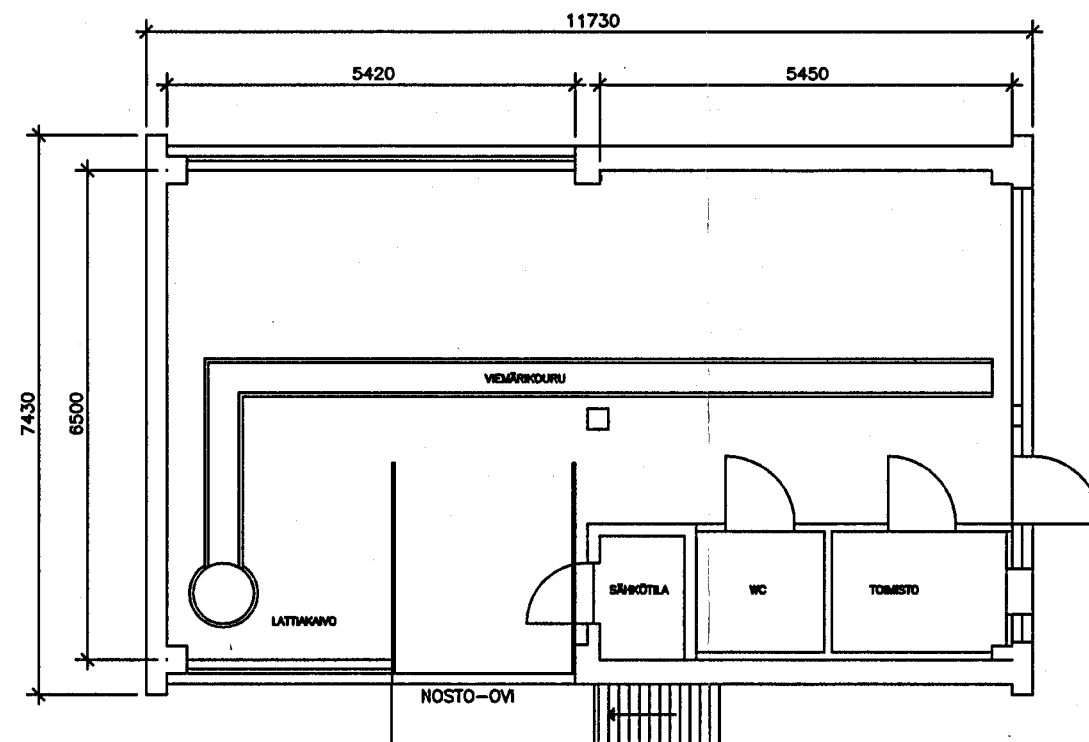

Muutospäiväkirja  
 24.1.2006  
 E. Järvelin  
 Rakennustarkastaja

| TUNN.                                                | LUKUM.      | MUUTOS | NIMM.             | PVM          |
|------------------------------------------------------|-------------|--------|-------------------|--------------|
| K.OSA/KYLÄ                                           | KORTT./TILA | TONTTI | RN:0              |              |
| SANEERAUSKOHD                                        |             |        | RAKENNUSPIIRUSTUS |              |
| POHJANMAAN<br>KALSTAJASEUROJEN LIITTO<br>SIKAHAUTOMO |             |        | POHJAPIIRUSTUS    | MK:<br>1:100 |
|                                                      |             |        | TYÖN N:0          | MUUTOS       |
|                                                      |             |        | PIIRUSTUKSEN N:0  |              |
| PIIRT. VL                                            | SUUNN.      | RAK    |                   |              |
| PVM 15.05.2006                                       | TARK.       |        |                   |              |