



HUONEISTOALA 255.0 m²
 KERROSALA 276,5 m²
 TILAVUUS 1244 m³

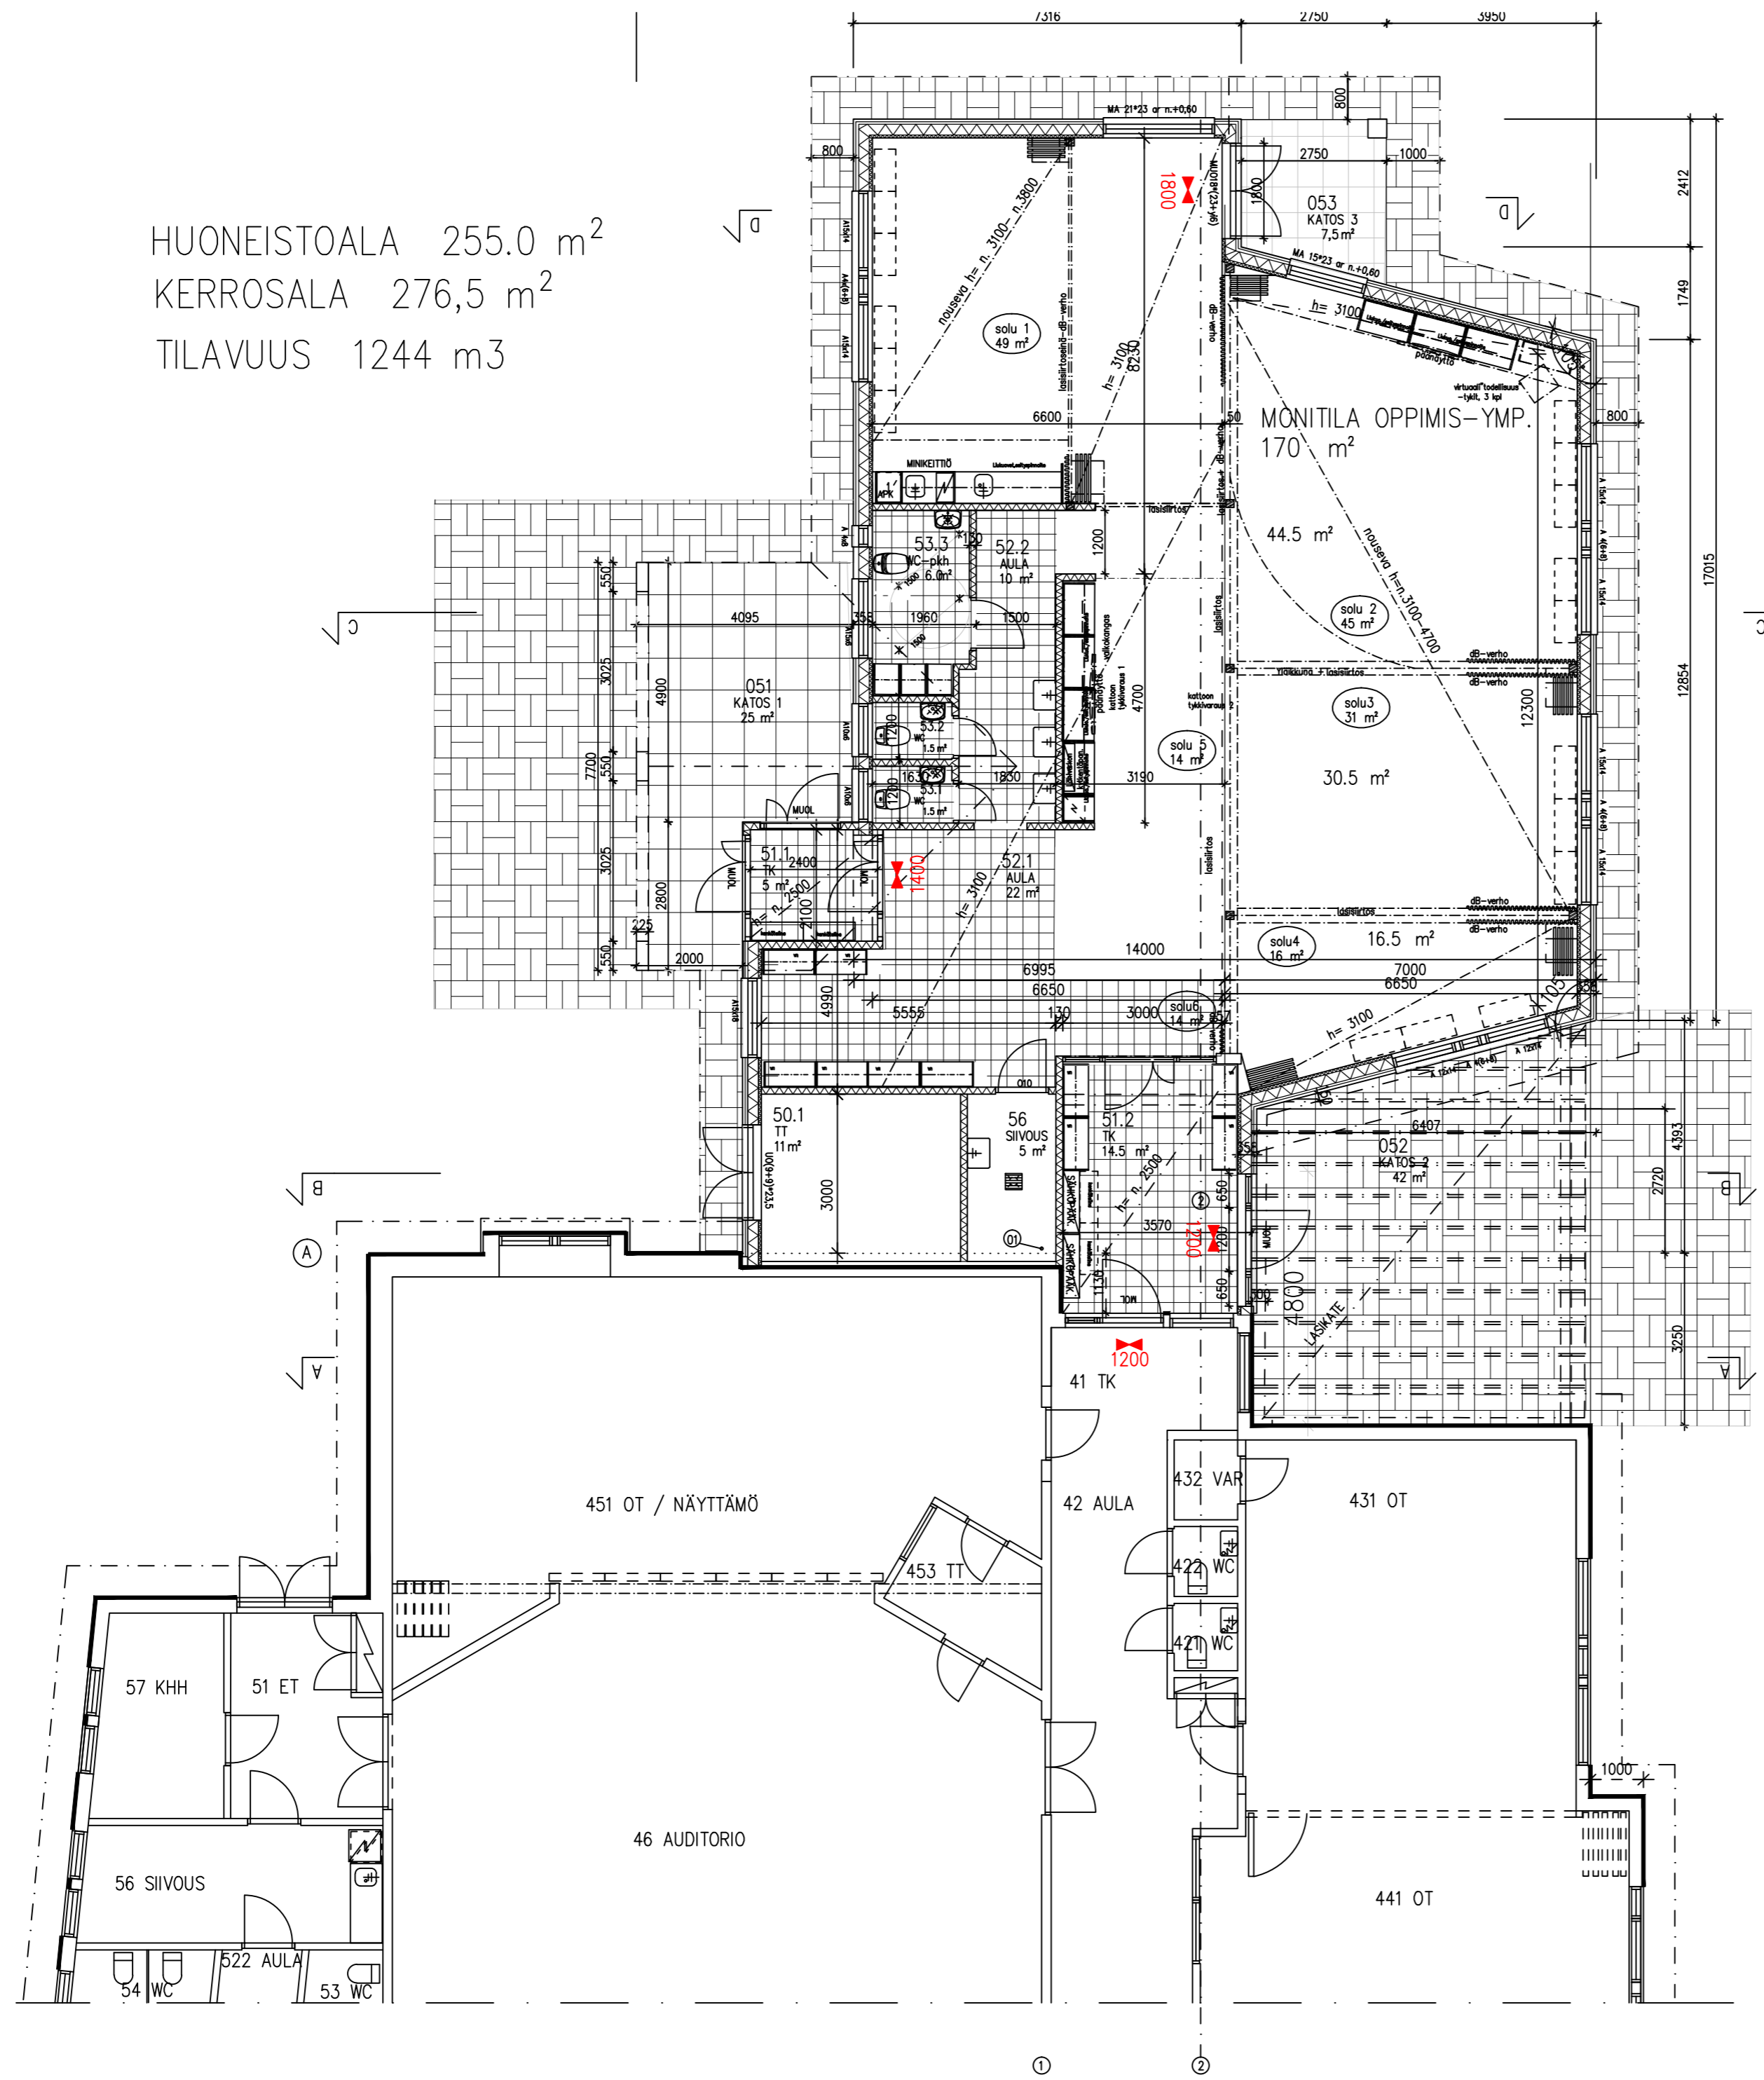

RAKENNUKSEN PALOLUOKKA P2
 YLÄPOHJA EI 30
 KANTAVAT RAKENTEET R30
 ULLAKON JAKO OSIIN (ENINTÄÄN 400 m²), EI 15
 SISÄPUOLISET PINTAKERROKSET: SEINÄT JA KATOT B-s1,d0, LATTIAT D_R-s1
 KÄSISAMMUTTIMET (NESTE) VIRANOMAISMÄÄRÄYSTEN MUKAAN
 RAKENNUS VARUSTETAAN POISTUMISTIEMERKKIVALOILLA JA TURVAVALAISTUKSELLA
 SAVUNPOISTO AVATTAVIEN IKKUNOIDEN JA OVIEN KAUITTA

Hyväksytty 10.12.2018
 18-0129-R
 § 128
 Osmo Heikkala
 Pyhäjoki - Rakennusvalvonta
www.lupapiste.fi

PIIRUSTUKSET TEHTY ARKKITEHTUURITOIMISTO HELI KITTILÄN LUONNOKSEN 22.8.2018 POHJALTA

K.O.SA	KORTTELI/TILA	TONTTI/RN:o	RAKENNUSLUVAN TUNNUS	
Pyhäjoki				
RAKENNUSOIMENPIDE			PIIRUSTUSLAJI JUOKS.No	
LAAJENNUS			PÄÄPIIRUSTUS 1	
RAKENNUSKOHTIEN NIMI JA OSOITE			PIIRUSTUKSEN SISÄLTÖ MITTAKAAVAT	
Lukion laajennus 2018-2019			POHJAPIIRUSTUS 1:100	
KOULUTIE			.	
86100 PYHÄJOKI			.	
 ARKKITEHTITOIMISTO JORMA PALORANTA OY Kyöstintie 29 84100 Ylivieska Kiilakiventie 1 90250 Oulu Läntinen Kirkkokatu 5 67100 Kokkola p.08-420009 arkkitehtitoimisto@paloranta.fi www.paloranta.fi	SUUN.ALAI	TYÖ No	PIIR.No	MUUTOS
	ARK	2654	02	
PÄIVÄYS	PIIRTÄJÄ	TIEDOSTO		
26.11.2018				